

KostenschätzungProjekt: **Hauerbergstraße**


Bauherr: Gemeinde Marienheide

Position	Bezeichnung	Menge	Einheit	Einheitspreis	Gesamtbetrag
Parkplatz mit Baumstandort					
1	AB schneiden	375,00	m	11,00 €	4.125,00 €
2	AB fräsen/ aufnehmen	215,00	m²	11,00 €	2.365,00 €
2	Aushub	11,50	m³	42,00 €	483,00 €
3	Fugen herstellen	200,00	m	25,00 €	5.000,00 €
4	Basamentbahn	80,00	m	18,00 €	1.440,00 €
5	H15/25	55,00	m	42,00 €	2.310,00 €
6	Pflaster	120,00	m²	48,00 €	5.760,00 €
7	AB wiederherstellen	55,00	m²	35,00 €	1.925,00 €
8	Grünflächen (Oberboden and. und bepflanzen)	30,00	m²	15,00 €	450,00 €
9	Baumstandort	10,00	Stck	200,00 €	2.000,00 €
Abschnittssumme					25.858,00 €
Fahrbahnpolster					
1	AB schneiden	28,00	m	11,00 €	308,00 €
2	AB fräsen/ aufnehmen	52,00	m²	11,00 €	572,00 €
3	Fugen herstellen	14,00	m	25,00 €	350,00 €
4	Rampenstein	14,00	m	230,00 €	3.220,00 €
5	Pflaster	42,00	m²	48,00 €	2.016,00 €
6	AB wiederherstellen	55,00	m²	35,00 €	1.925,00 €
Abschnittssumme					8.391,00 €
"Aufpflasterung" im Kreuzungsbereich					
1	AB schneiden	183,00	m	11,00 €	2.013,00 €
2	AB fräsen/ aufnehmen	243,00	m²	11,00 €	2.673,00 €
3	Fugen herstellen	96,00	m	25,00 €	2.400,00 €
4	Klebebordstein	87,00	m	80,00 €	6.960,00 €
5	TS angleichen	198,00	m²	48,00 €	9.504,00 €
5	AB mit Streetprint	198,00	m²	240,00 €	47.520,00 €
6	AB wiederherstellen	45,00	m²	35,00 €	1.575,00 €
Abschnittssumme					72.645,00 €
Baumtor					
1	AB schneiden	132,00	m	11,00 €	1.452,00 €
2	AB fräsen/ aufnehmen	54,00	m²	11,00 €	594,00 €
2	Aushub	34,50	m³	42,00 €	1.449,00 €
3	Fugen herstellen	70,00	m	25,00 €	1.750,00 €
4	H15/25	87,00	m	42,00 €	3.654,00 €
8	Grünflächen (Oberboden and. und bepflanzen)	34,00	m²	15,00 €	510,00 €

Ingenieurbüro Donner und Marenbach - Oberwiehler Straße 51 - 51674 Wiehl

9	Baumstandort	2,00	Stck	200,00 €	400,00 €
6	AB wiederherstellen	20,00	m²	35,00 €	<u>700,00 €</u>
Abschnittssumme					<u>10.509,00 €</u>
Gesamt					<u>117.403,00 €</u>
Baustelleneinrichtung			5.000,00 €	122.403,00 €	
zuzüglich 5 % Unvorhergesehenes			5.870,15 €	128.273,15 €	
zuzüglich 19 % MwSt			24.371,90 €	152.645,05 €	
Baukosten Brutto					152.645,05 €
Gesamtkosten				rd.	<u>153.000,00 €</u>

aufgestellt: Wiehl, den 23.04.2020

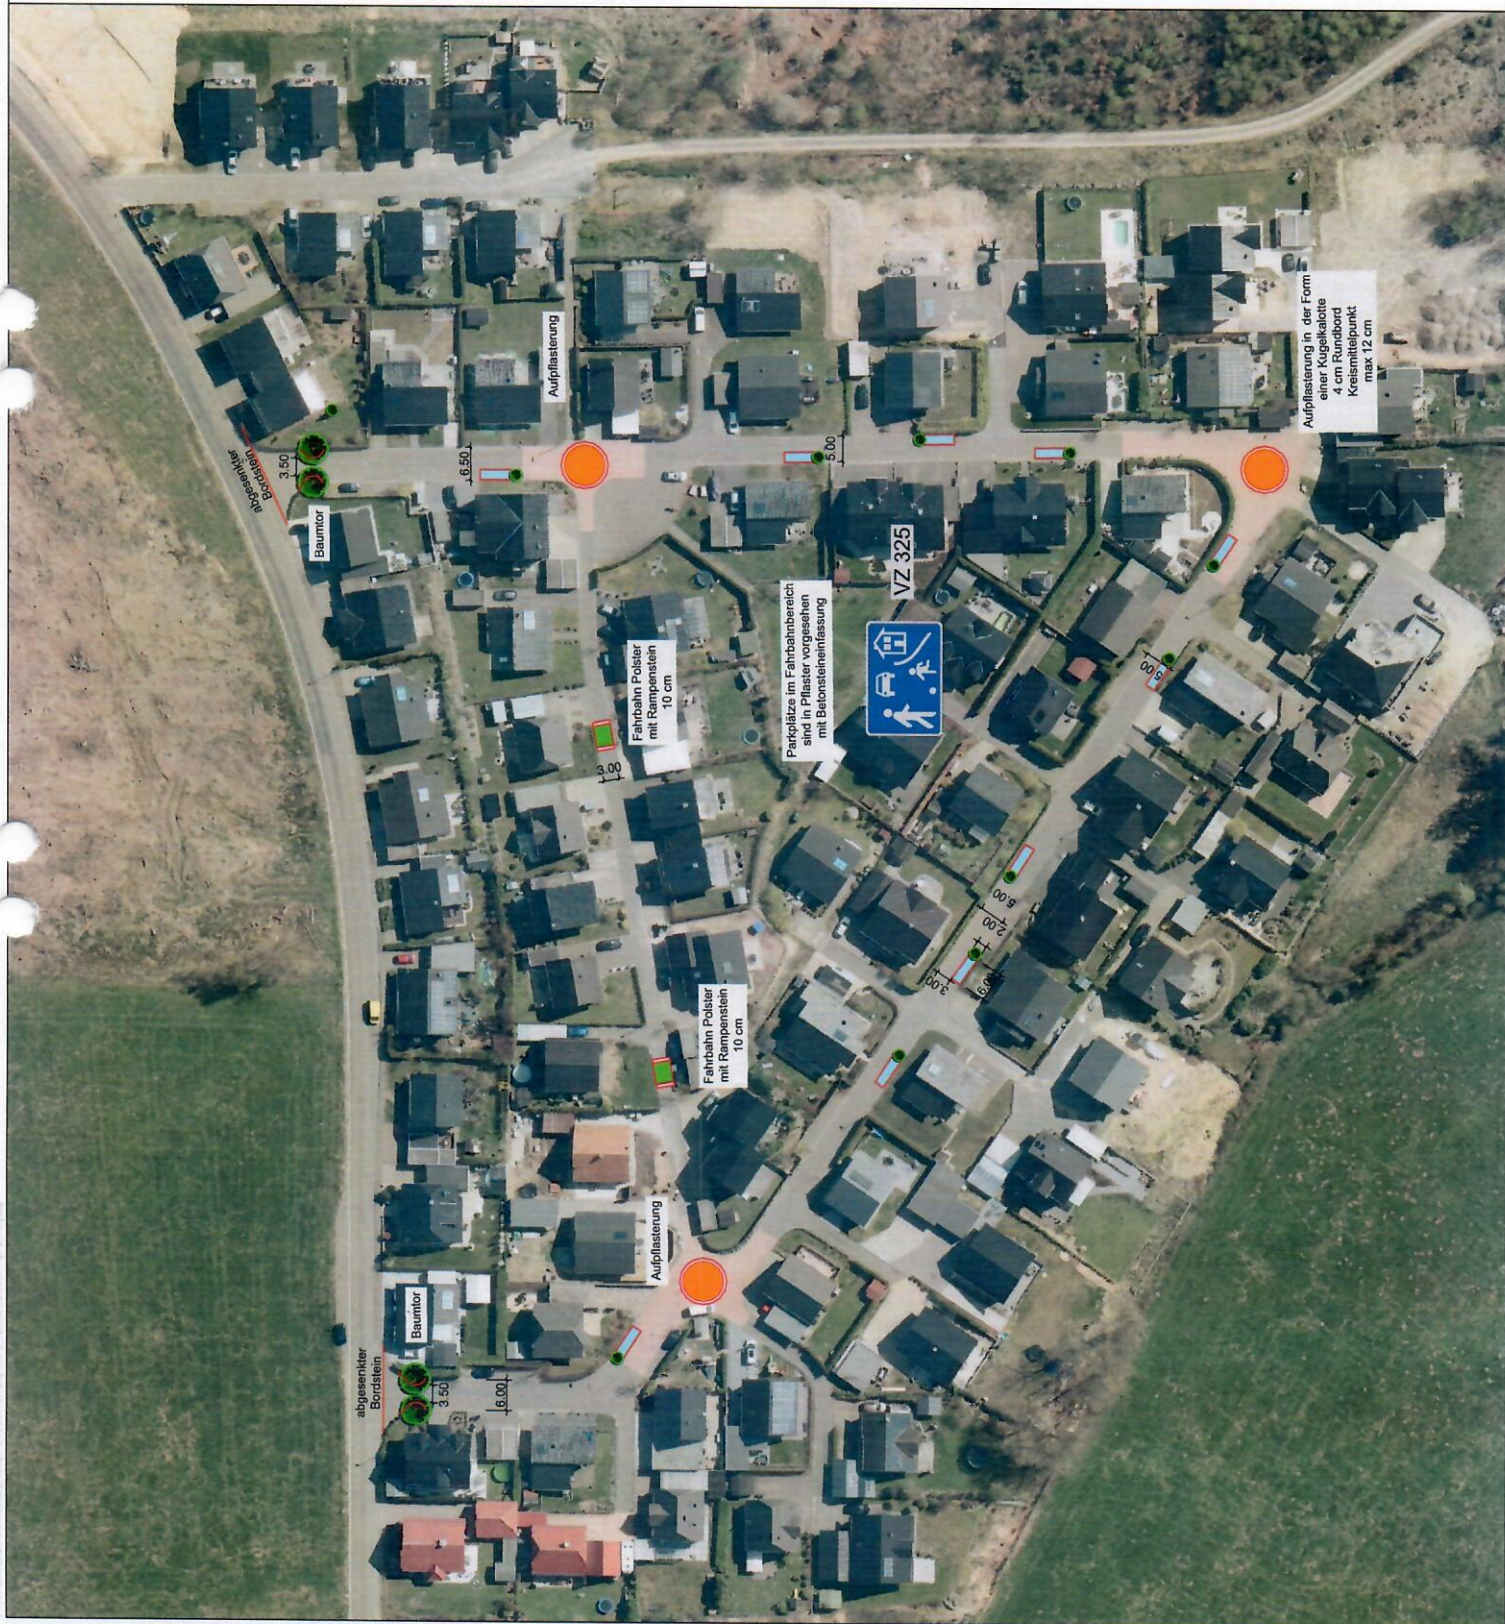

Legende

- Fahrbahn Polster mit Rampenstein 10 cm
- Parkplätze im Fahrbahnbereich
- Baumtor
- Aufpflasterung in der Form einer Kugelkalotte 4 cm Rundbord Kreismittepunkt max 12 cm

GEMEINDE Marienheide
Hauptstraße 20
51129 Marienheide

DONNER u. MARENBAACH
DIP.-ING.-BDR BKK VSW
Ingenieurbüro für Bauwesen - Oberwiescher Straße 51
51674 Wiehl
Telefon: 022 21 73 11 11
E-Mail: info@donner-marenbach.de
www.donner-marenbach.de

Blatt: Gemeinde Marienheide

Projekt:	Haukebergstraße
Darstellung:	Leggplan
Erstellt:	Vorwettbewerb/Study
Blatt:	1.

Planverfasser: Donner u. Marenbach
Gezeichnet: Donner u. Marenbach
Geprüft: Donner u. Marenbach
Datum: 12.02.2020
Skala: 1:500
Masse: 1:500