
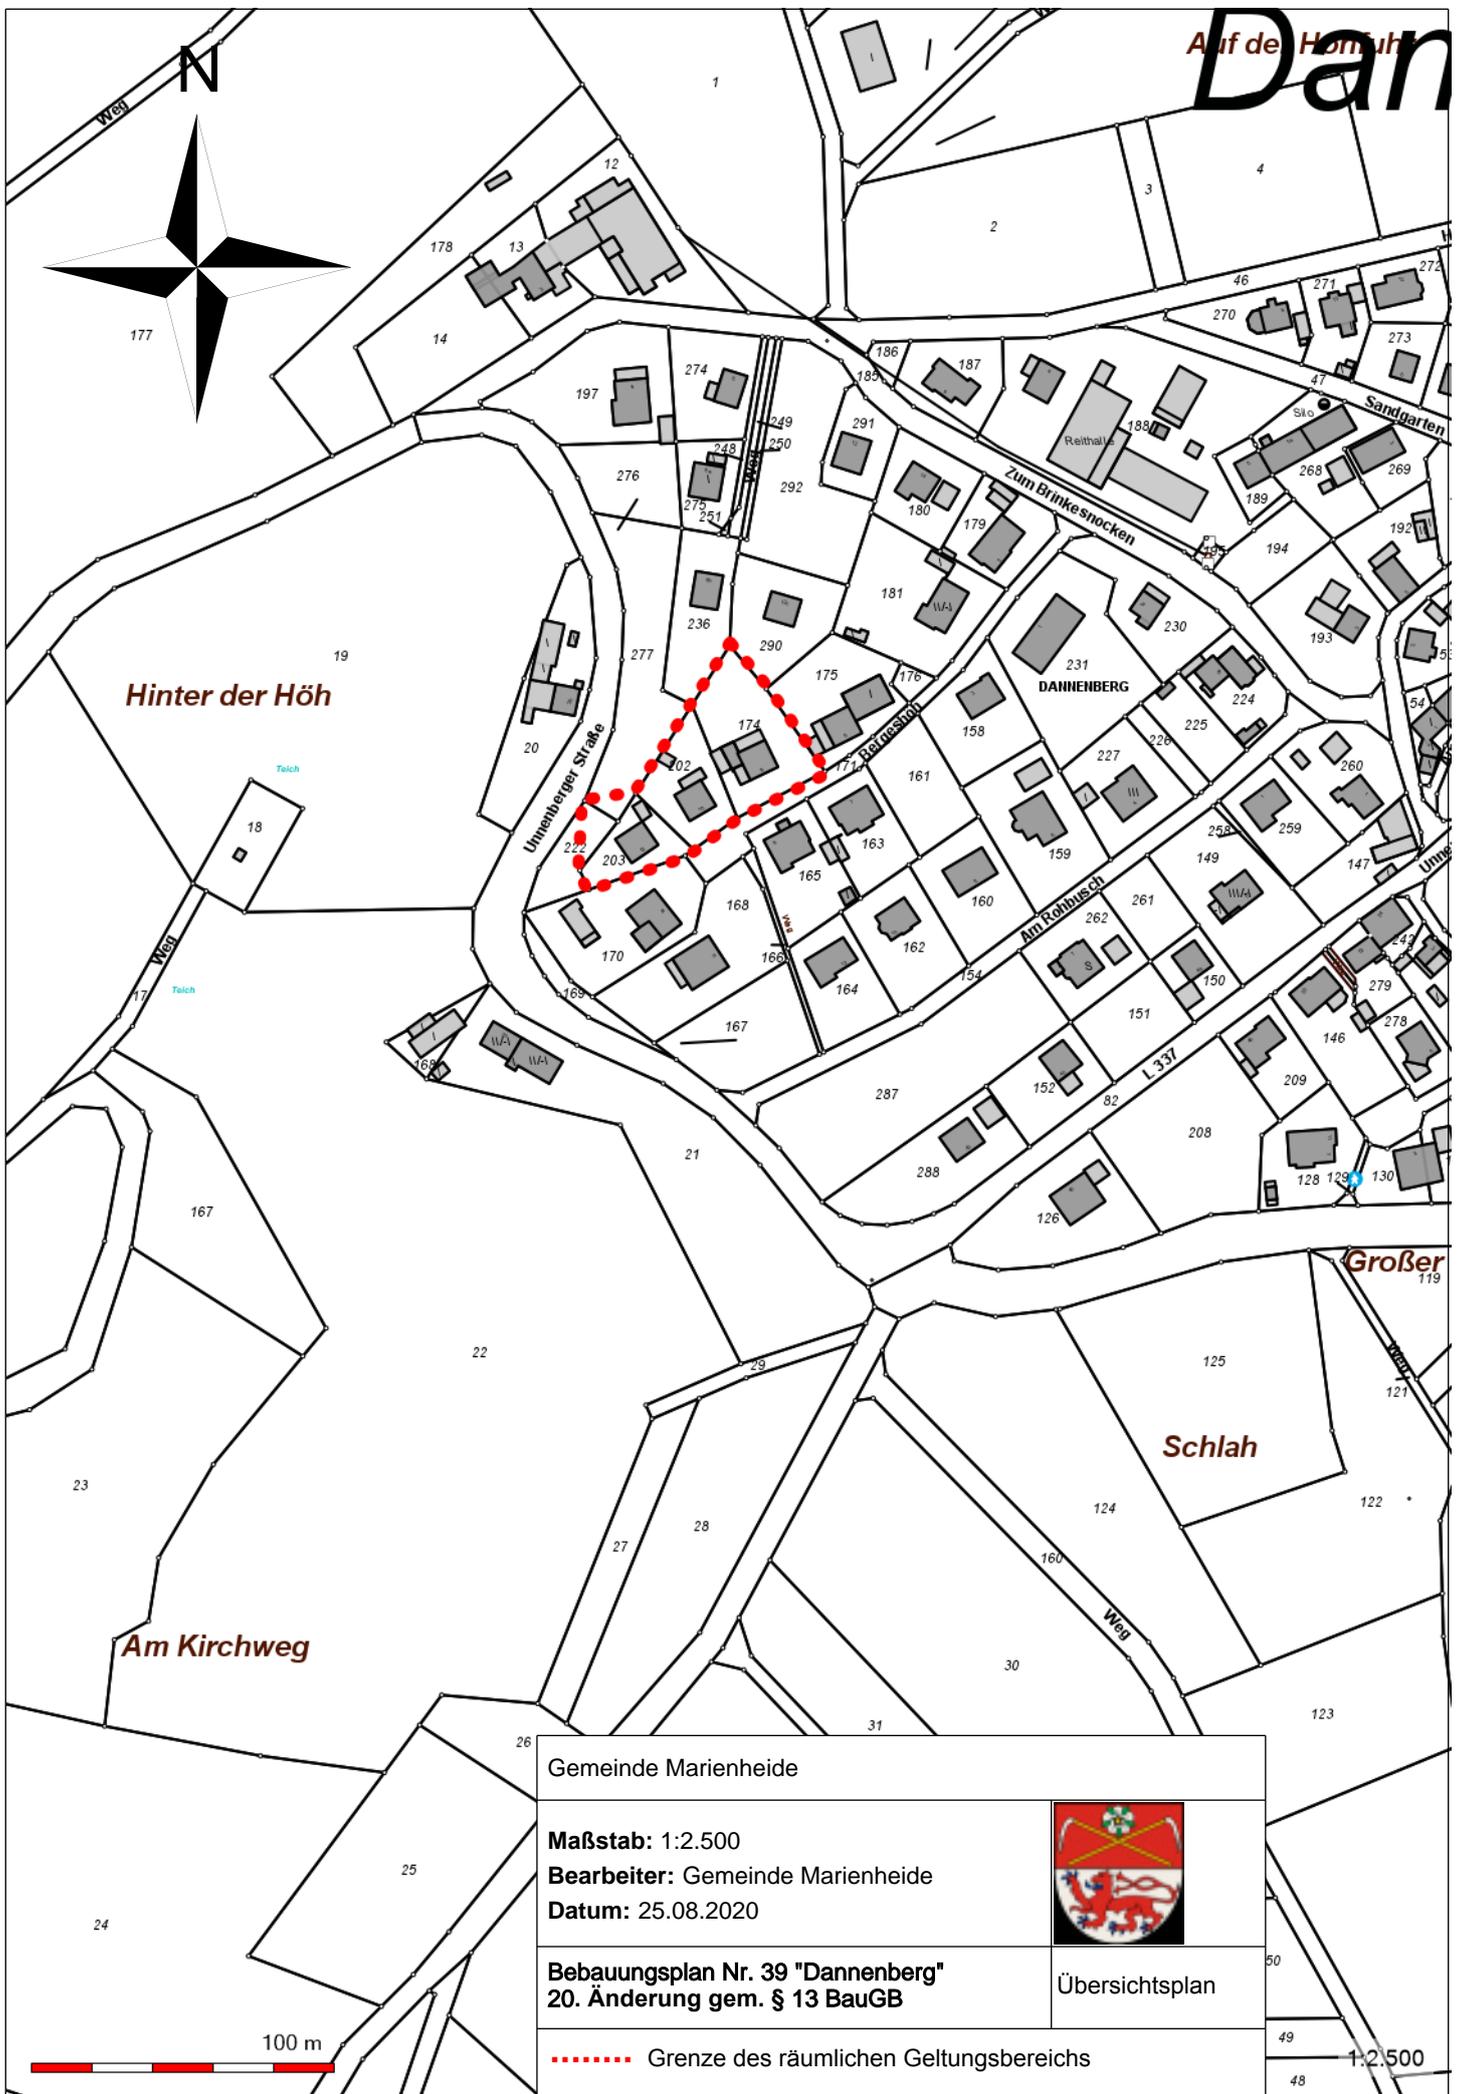


Auf de Honn  
**Dann**

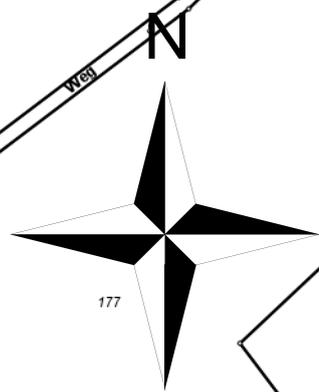

Gemeinde Marienheide

**Maßstab:** 1:2.500

**Bearbeiter:** Gemeinde Marienheide

**Datum:** 25.08.2020



**Bebauungsplan Nr. 39 "Dannenberg"**  
**20. Änderung gem. § 13 BauGB**

Übersichtsplan

..... Grenze des räumlichen Geltungsbereichs

1:2.500