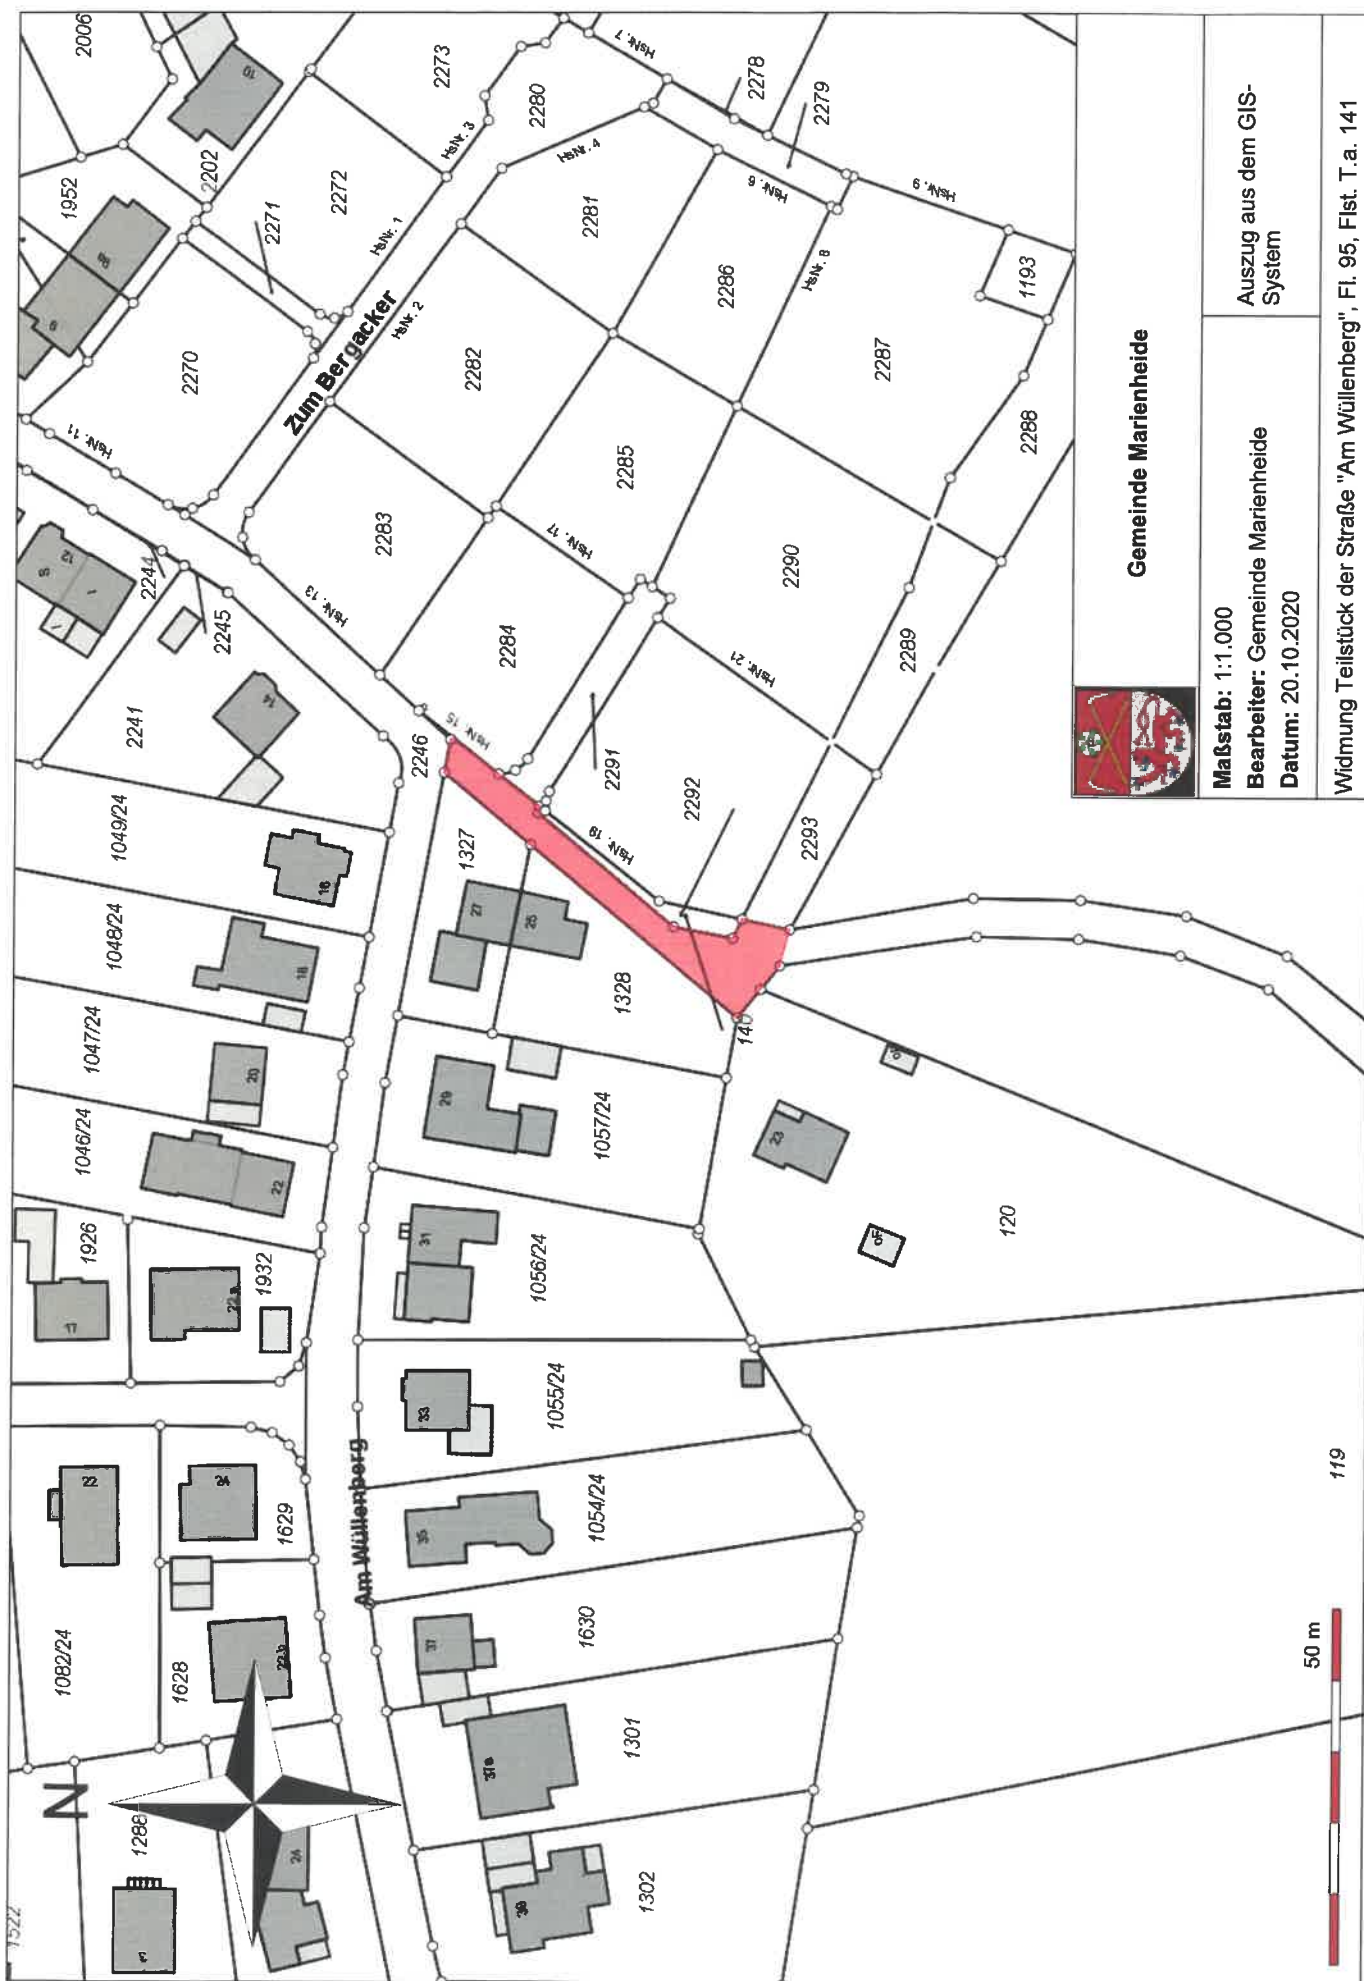


**Gemeinde Marienheide**

Maßstab: 1:1.000

Bearbeiter: Gemeinde Marienheide

Datum: 20.10.2020

Widmung Teilstück der Straße "Am Wullenberg", Fl. 95, Flst. T.a. 141