



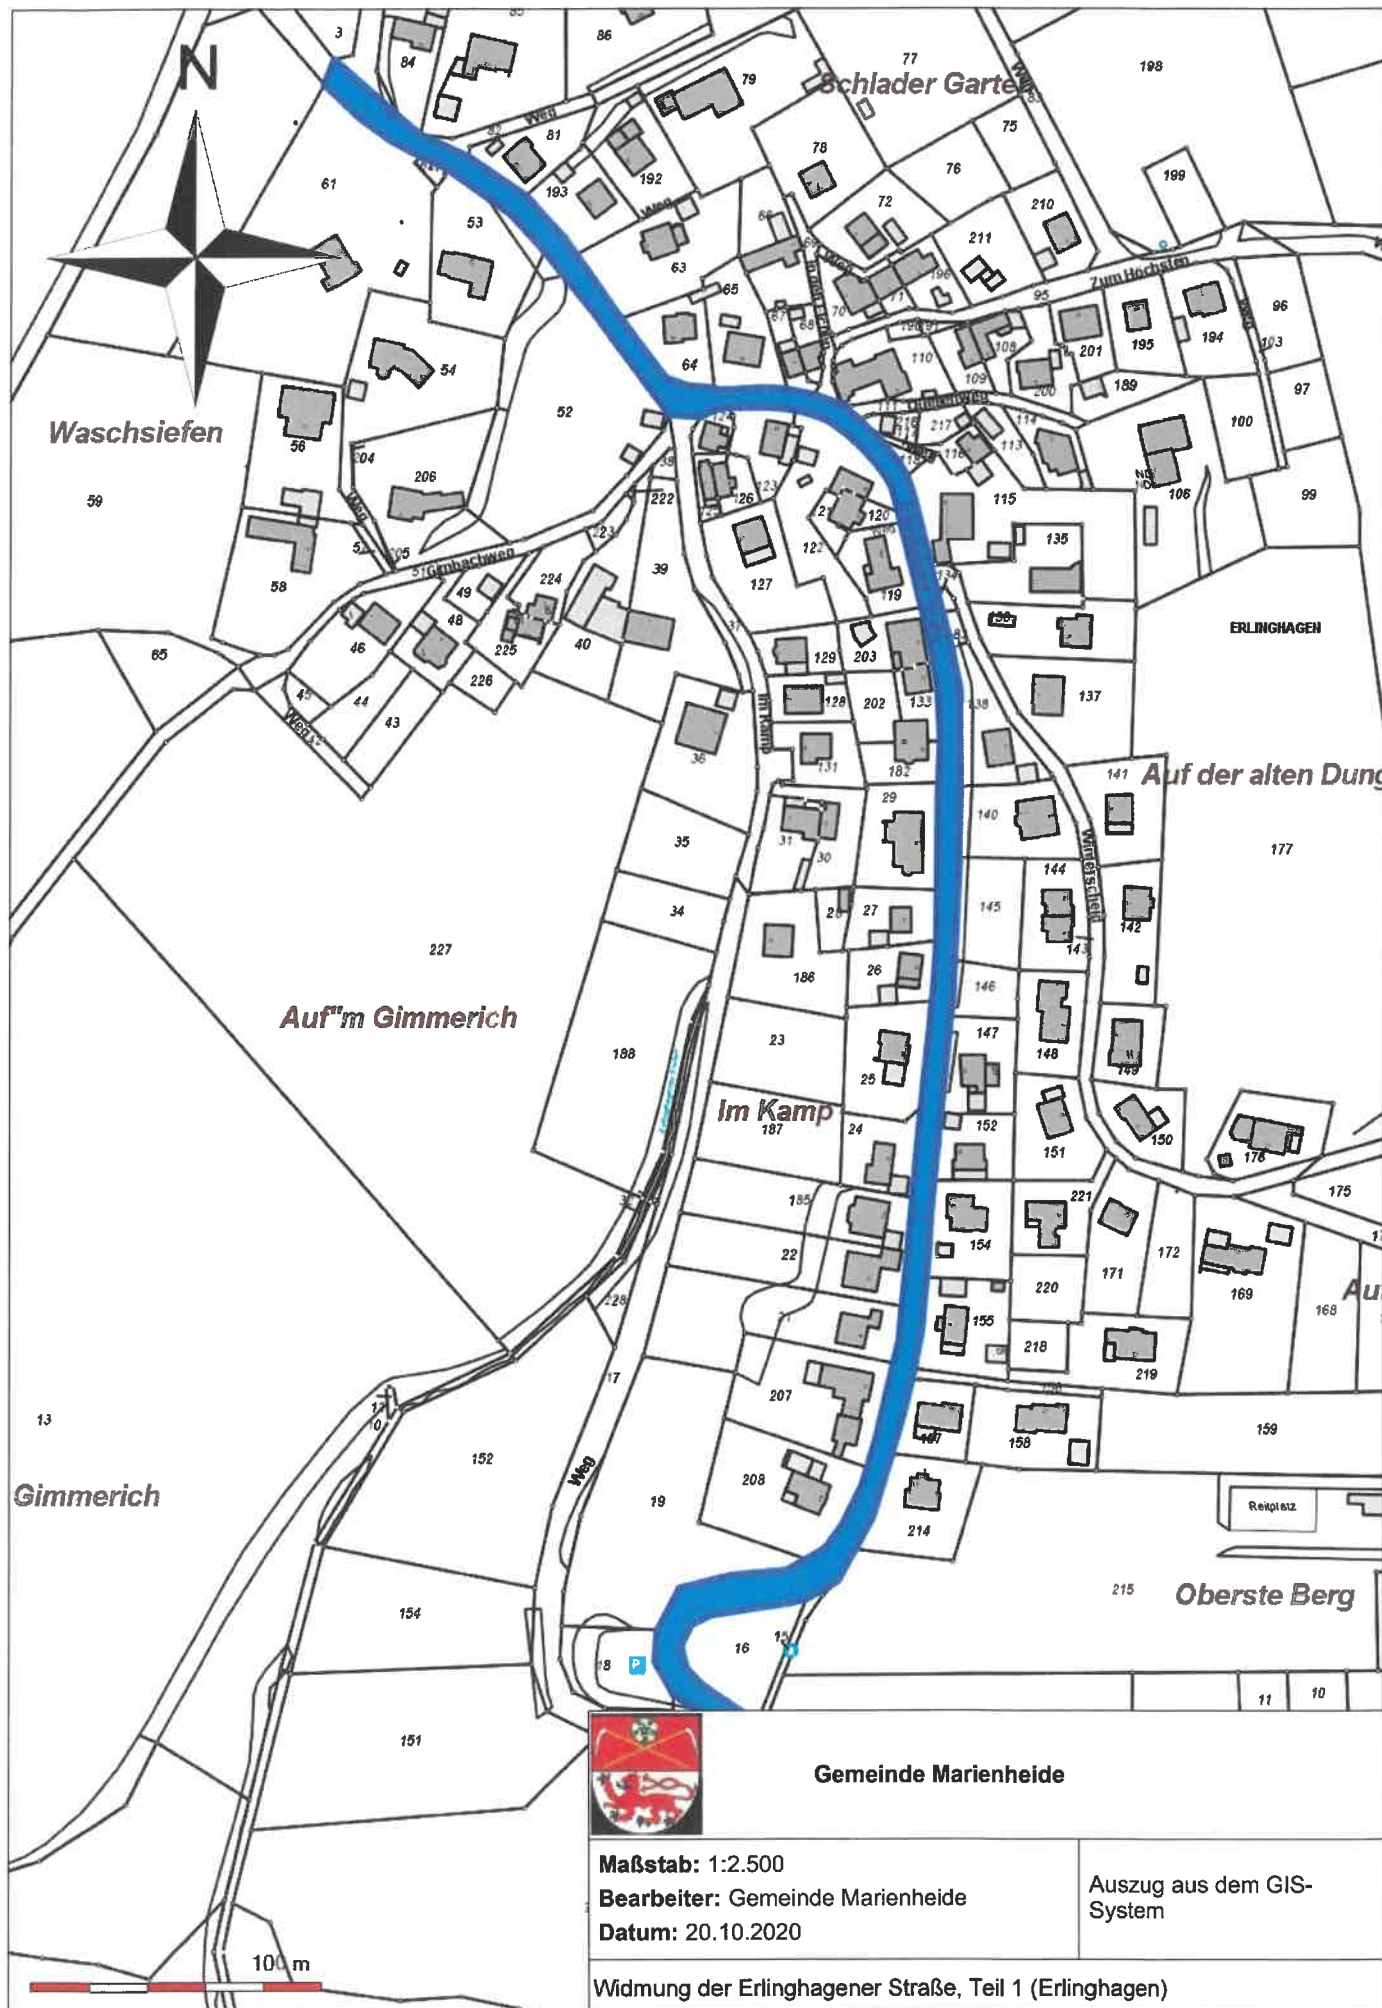

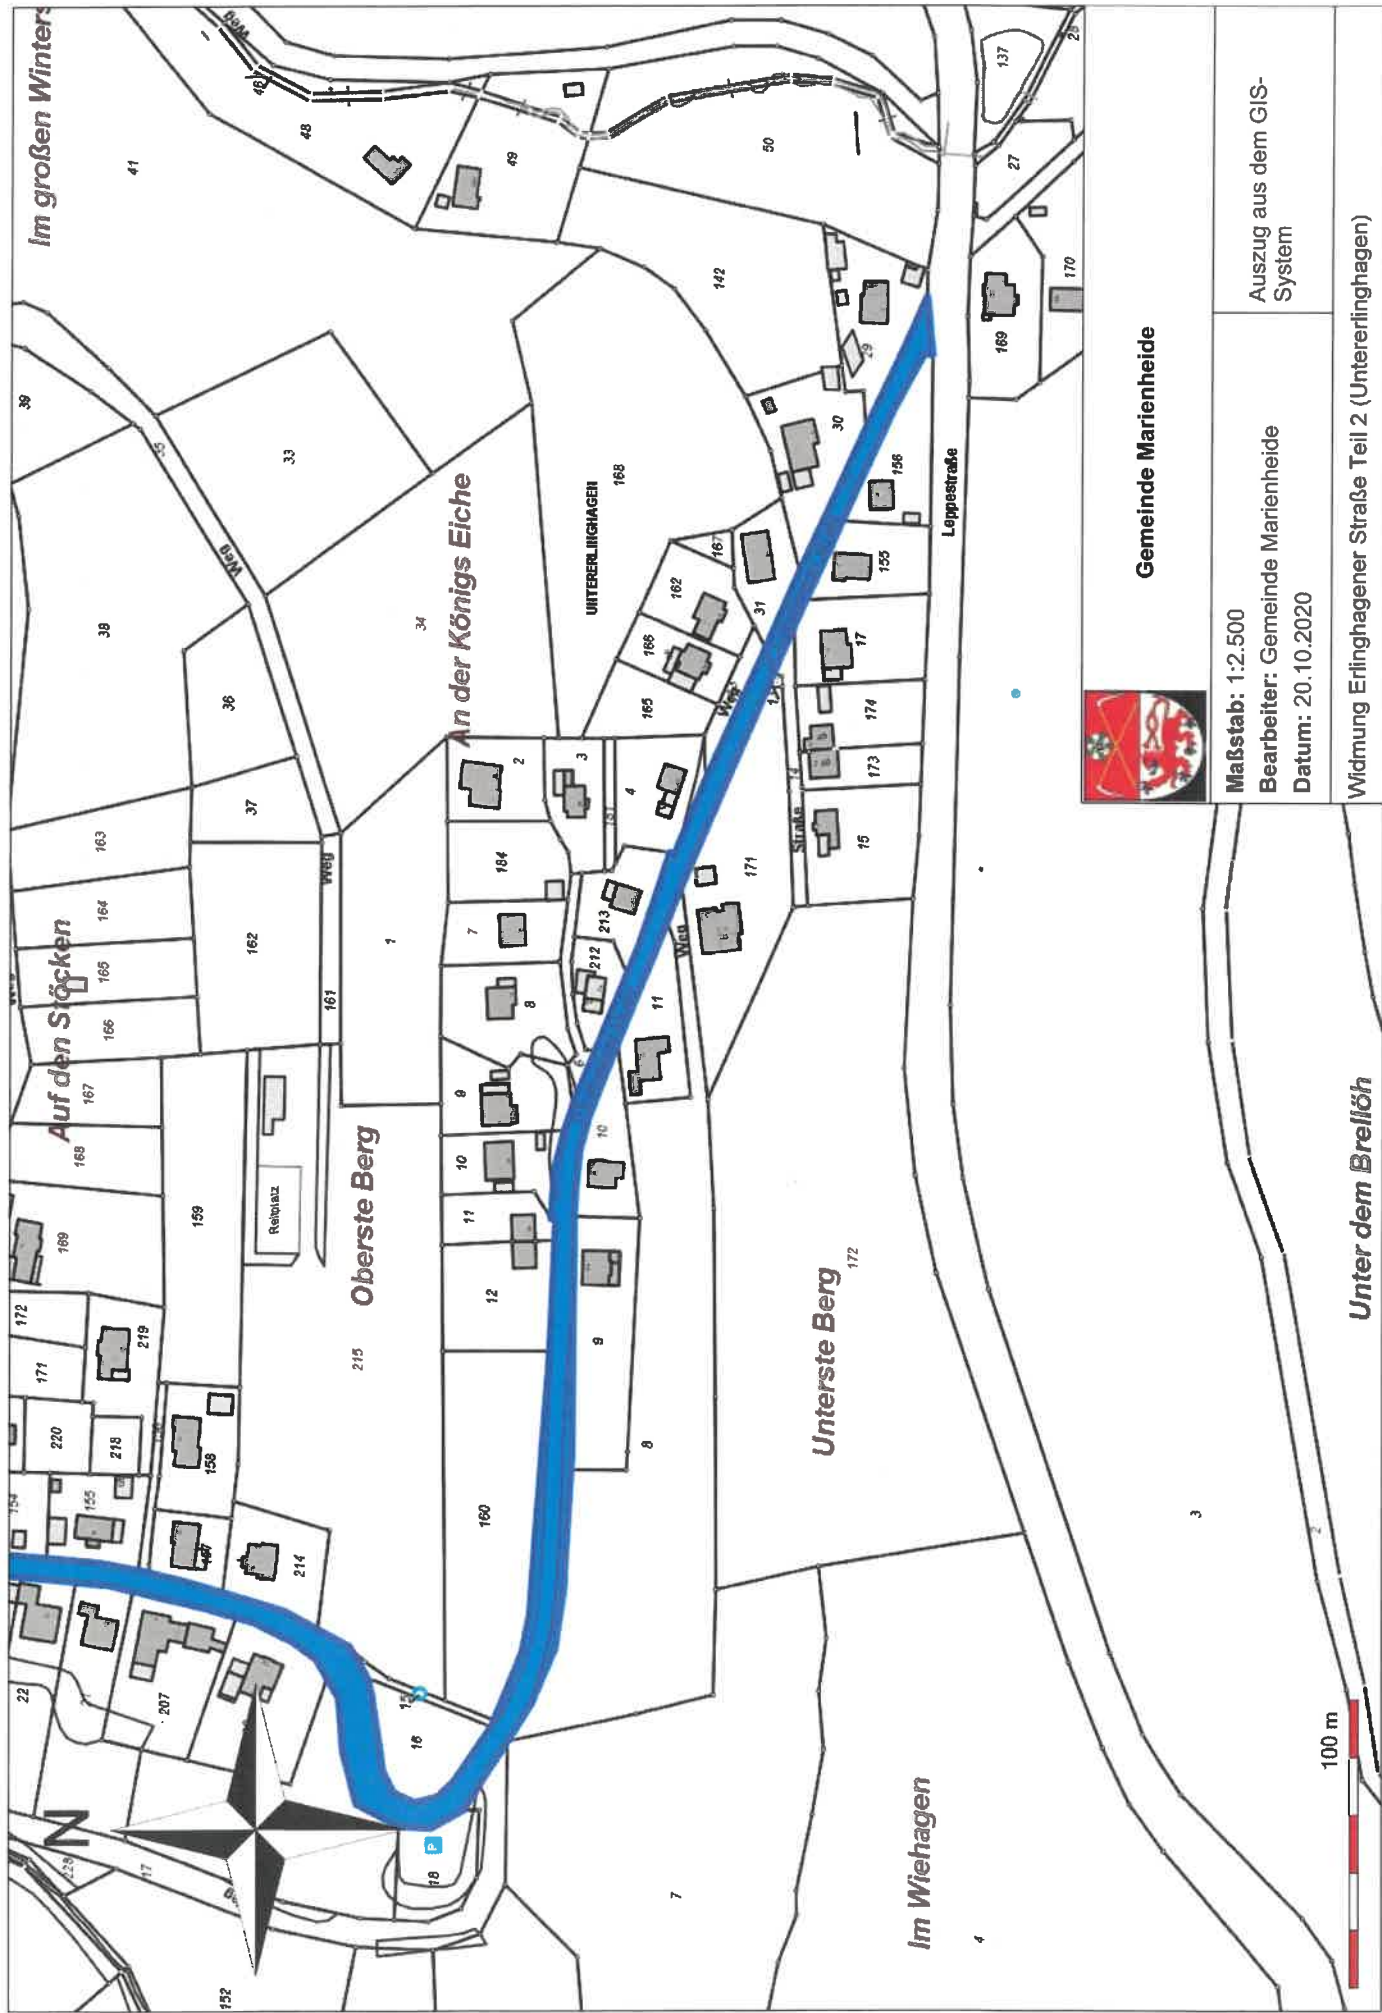

Gemeinde Marienheide

Maßstab: 1:2.500

Bearbeiter: Gemeinde Marienheide

Datum: 20.10.2020

Auszug aus dem GIS-System

Widmung Erlinghagener Straße Teil 2 (Untererlinghagen)