AT/071/21

GEMEINDE MARIENHEIDE
Der Bürgermeister
Eing. - 3. April 2021

Sozialdemokratische Partei Deutschlands
Fraktion im Rat der Gemeinde Marienheide

SPD-Fraktion Marienheide • Wipperwiese 11 • 51709 Marienheide

An den Rat der Gemeinde Marienheide
- per E-Mail -

20.03.2021

Sehr geehrter Herr Bürgermeister,
sehr geehrte Ratskolleginnen und -kollegen,

hiermit beantragt die SPD-Fraktion die Prüfung des Baus und dessen Kosten einer Fußgänger-/ Fahrradbrücke über das Schienengleis westlich der derzeitigen Querung als 4. Lösungsmöglichkeit in dieser Problematik.

Begründung:
Derzeit wird das Gleis an der Stelle Alte Heidestraße/ Kahlenbergstraße für Fußgänger/ Radfahrer gequert. Zur Absicherung sind auf jeder Seite des Gleises Labyrinthe aufgestellt, zusätzlich ertönt ein Warnsignal, sobald der Zug Richtung Meinerzhagen fährt. Dieses Signal ist praktisch im gesamten Zentrum von Marienheide zu hören. Vor allem die Bewohner in den anliegenden Straßen werden hierdurch stark belästigt. Aus unserer Sicht könnte hier eine Fußgänger-/Radfahrerbrücke ca. 50-60 m weiter westlich des derzeitigen Übergangs Abhilfe schaffen.
Diese Lösung wollen wir hiermit gerne als weitere Möglichkeit in den Raum stellen. Damit wäre ein sicherer Übergang gewährleistet und das störende Warnsignal überflüssig. Der jetzige Übergang könnte dann geschlossen werden und durch Aufschüttung oder Trennwand gesichert werden.
Eine Verlegung des Übergangs in Richtung Westen könnte zu einer wesentlichen Kostensenkung führen, da der hier vorhandene Geländeeinschnitt zur Gewinnung der erforderlichen Höhe genutzt werden kann. Des Weiteren wäre ein barrierefreier Übergang möglich.
Zur Veranschaulichung haben wir die anhängenden Skizzen beigefügt.

Mit freundlichen Grüßen,

gez. Harald Kramer

Harald Kramer
- Vorsitzender -
Wipperwiese 11
51709 Marienheide
02264 2013250

Fabian Geisel
- stellvert. Vorsitzender -
Paul-Lücke-Str. 28
51709 Marienheide
0175 9271780

Birgit Meckel
- Geschäftsführerin -
Gummersbacher Straße 17
51709 Marienheide
0176 24187058

Karl-Heinz Hanke
In der Delle 22
51709 Marienheide
02264 403136

Holger Maurer
Hermannsbergstraße 3
51709 Marienheide
02264 201808

Gabriele Trifonidis
Scharder Straße 26b
51709 Marienheide
02264 287828

E-Mail-Kontakt
fraktion@spd-marienheide.de

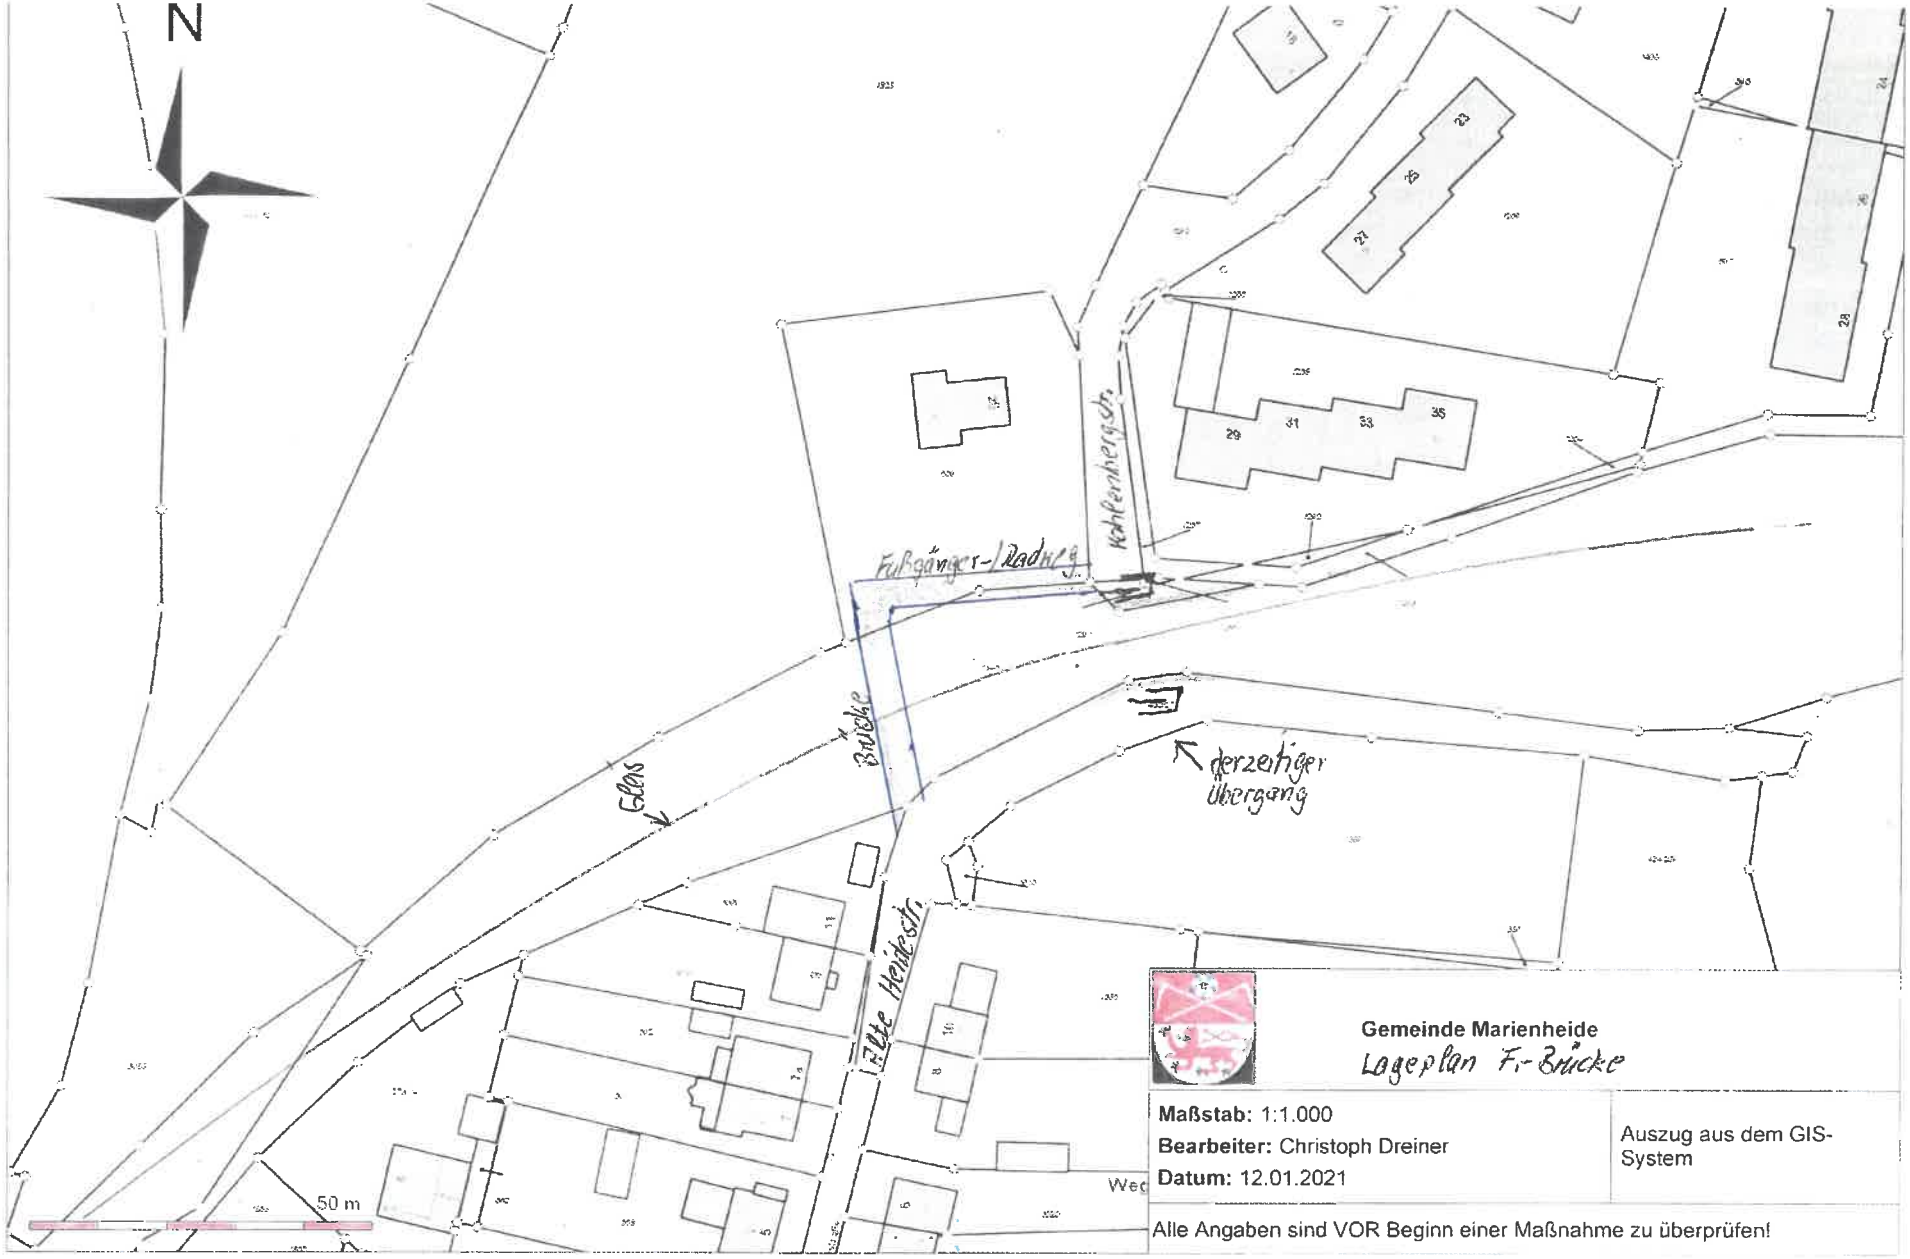

Gemeinde Marienheide

Lageplan F.-Brücke

Maßstab: 1:1.000 **Bearbeiter:** Christoph Dreiner **Datum:** 12.01.2021	Auszug aus dem GIS-System

Alle Angaben sind VOR Beginn einer Maßnahme zu überprüfen!

möglliches Aussehen