



Vorhandene Bühne am Heilteich

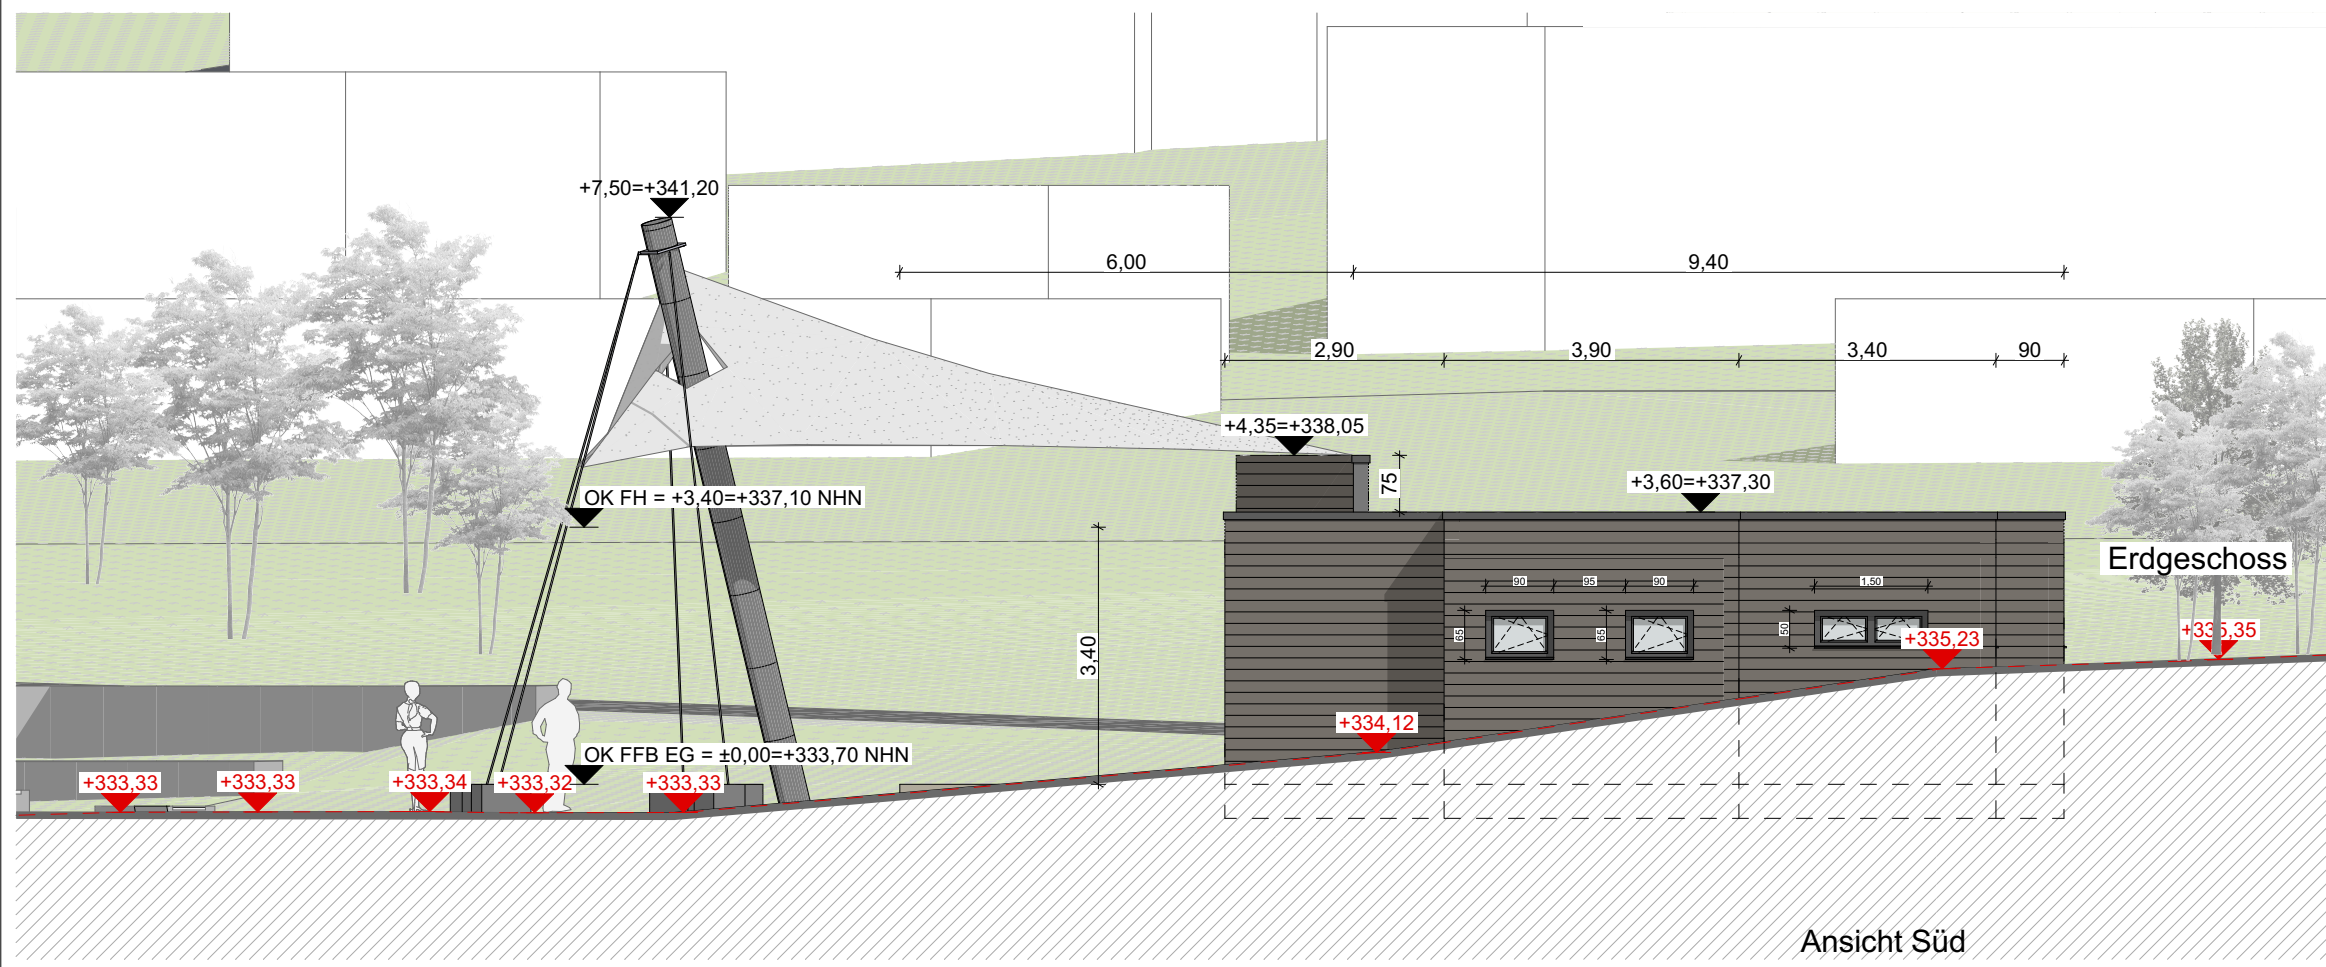

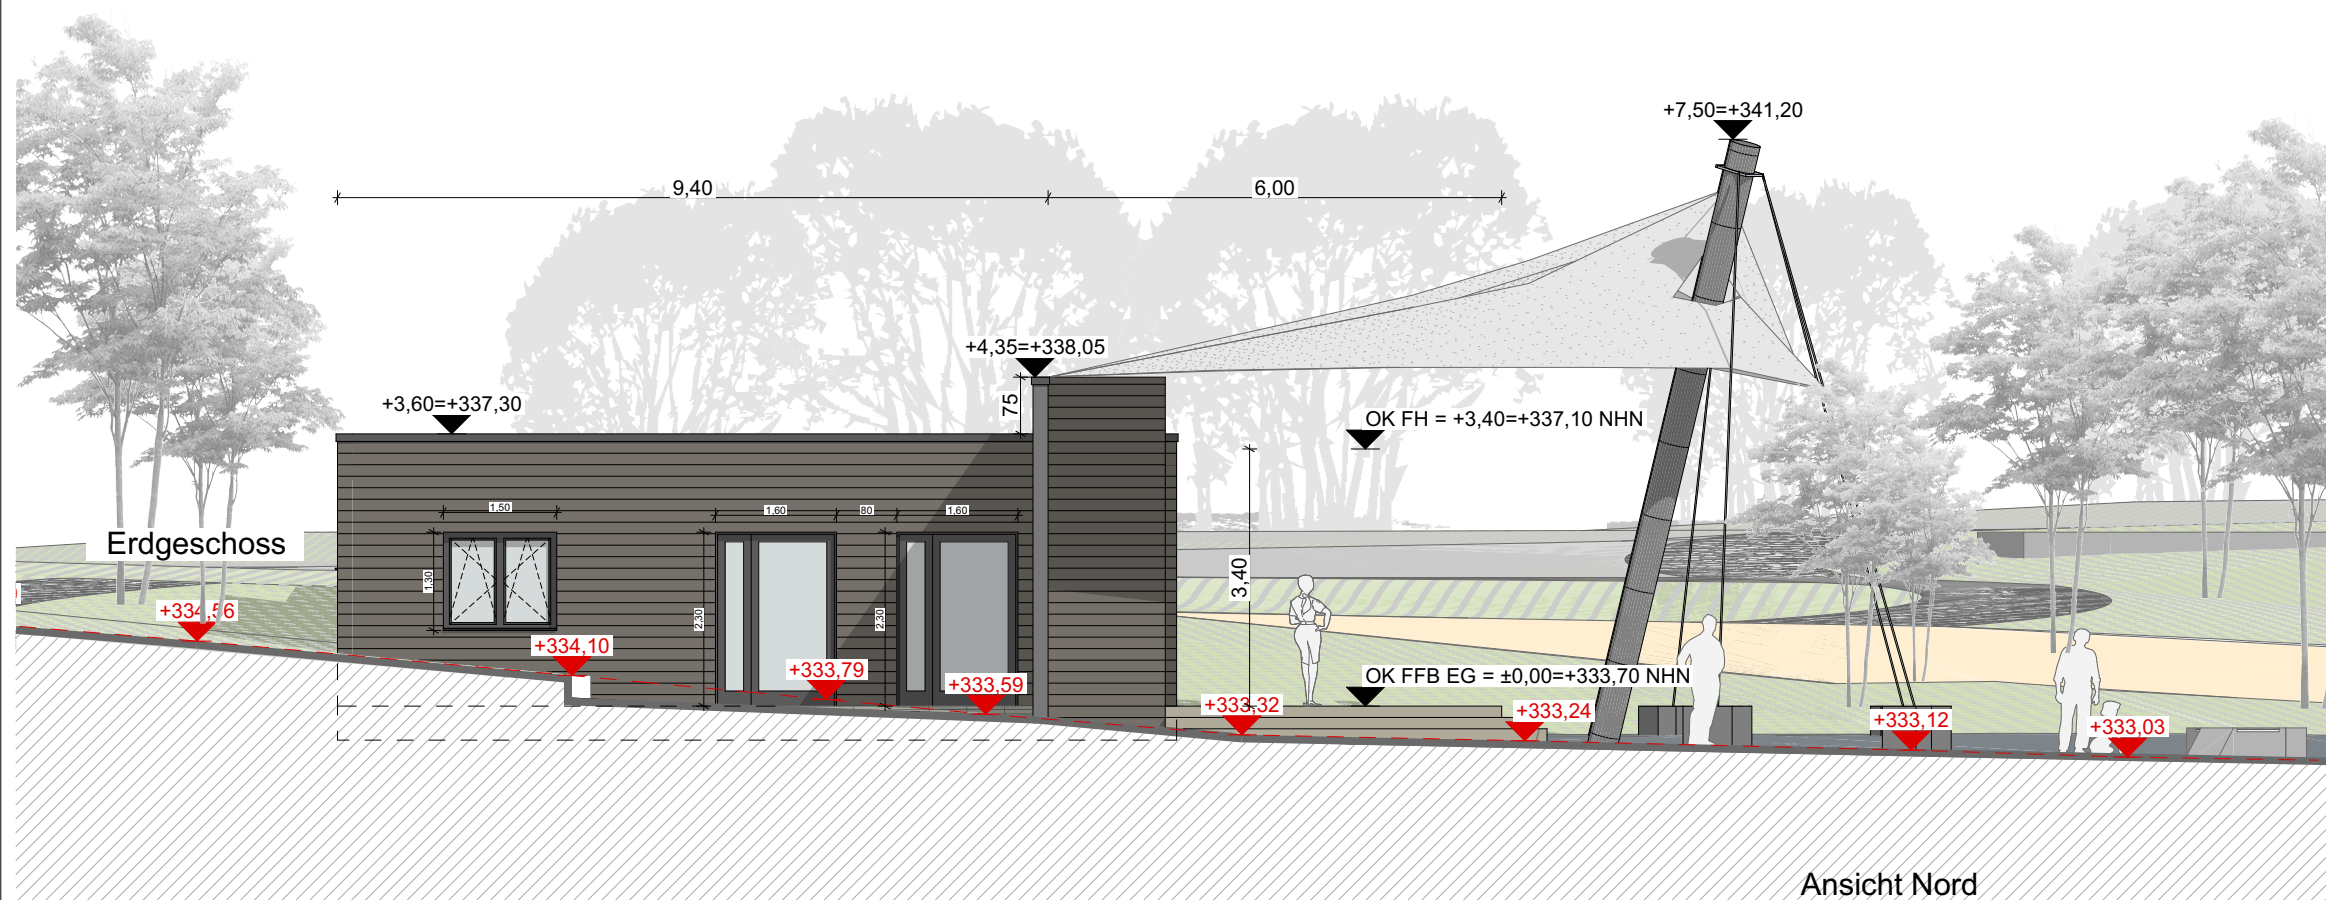

LEGENDE:

- Neu
- Abbruch
(Vorh. Pavillion)

Projekt: 2021/068/A

Bauvorhaben:
Neubau eines Pavillons mit Bühne

Bauort:
Landwehrstraße auf dem
Gelände des Heilteichs
51709 Marienheide

Bauherr:
Gemeinde Marienheide,
der Bürgermeister
Hauptstraße 20
51709 Marienheide

Plan:
Ansicht Nord
Ansicht Süd

Maßstab
1:100

Stand:
TT.MM.JJJJ

Gez:
Alexandru Aghenie

Plan nr:
2020/068/A-4

I P S

Däinghausen 17
51709 Marienheide

Tel. +49(0)2264-403036
Fax +49(0)2264-403037
E-mail info@ips-ingenieure.eu
BERATENDE INGENIEURE

Dipl.Ing.(TH) Stefan Pilz *
Dipl.-Ing. (FH) Alexander Steinert **

* Baumediator (DGM)
**Gebäudeenergieberater (HWK)
Fachplaner für Energieeffizienz (Öko-Z. NRW)

Pilz und Steinert
Ingenieurgesellschaft Pilz & Steinert bR



LEGENDE:

- Neu
- Abbruch
(Vorh. Pavillion)

Projekt: 2021/068/A

Bauvorhaben:
Neubau eines Pavillons mit Bühne

Bauort:
Landwehrstraße auf dem
Gelände des Heilteichs
51709 Marienheide

Bauherr:
Gemeinde Marienheide,
der Bürgermeister
Hauptstraße 20
51709 Marienheide

Plan: 3D

Maßstab

Stand: TT.MM.JJJJ

Gez: Alexandru Aghenie

Plan nr: 2020/068/A-6

I P S

Däinghausen 17
51709 Marienheide

Tel. +49(0)2264-403036
Fax +49(0)2264-403037
E-mail info@ips-ingenieure.eu
BERATENDE INGENIEURE

Dipl.Ing.(TH) Stefan Pilz *
Dipl.-Ing. (FH) Alexander Steinert **

* Baumediator (DGM)
**Gebäudeenergieberater (HWK)
Fachplaner für Energieeffizienz (Öko-Z. NRW)

Pilz und Steinert
Ingenieurgesellschaft Pilz & Steinert bR