



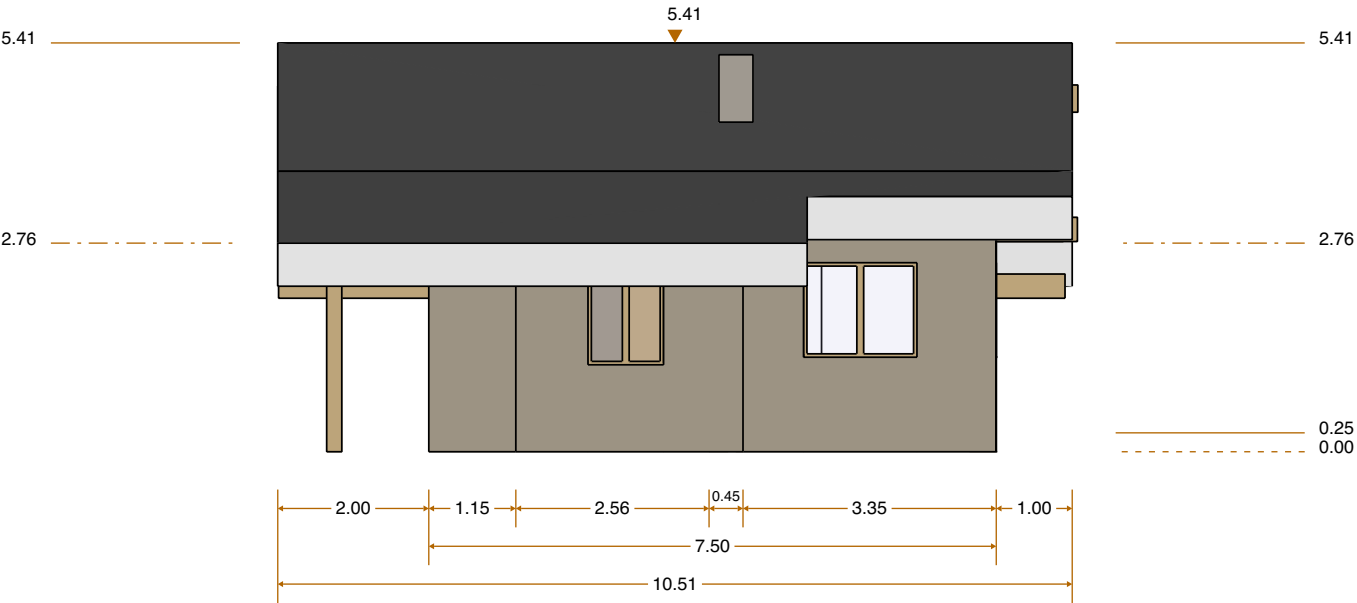
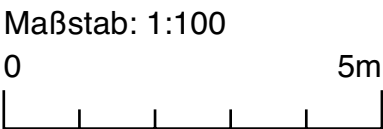
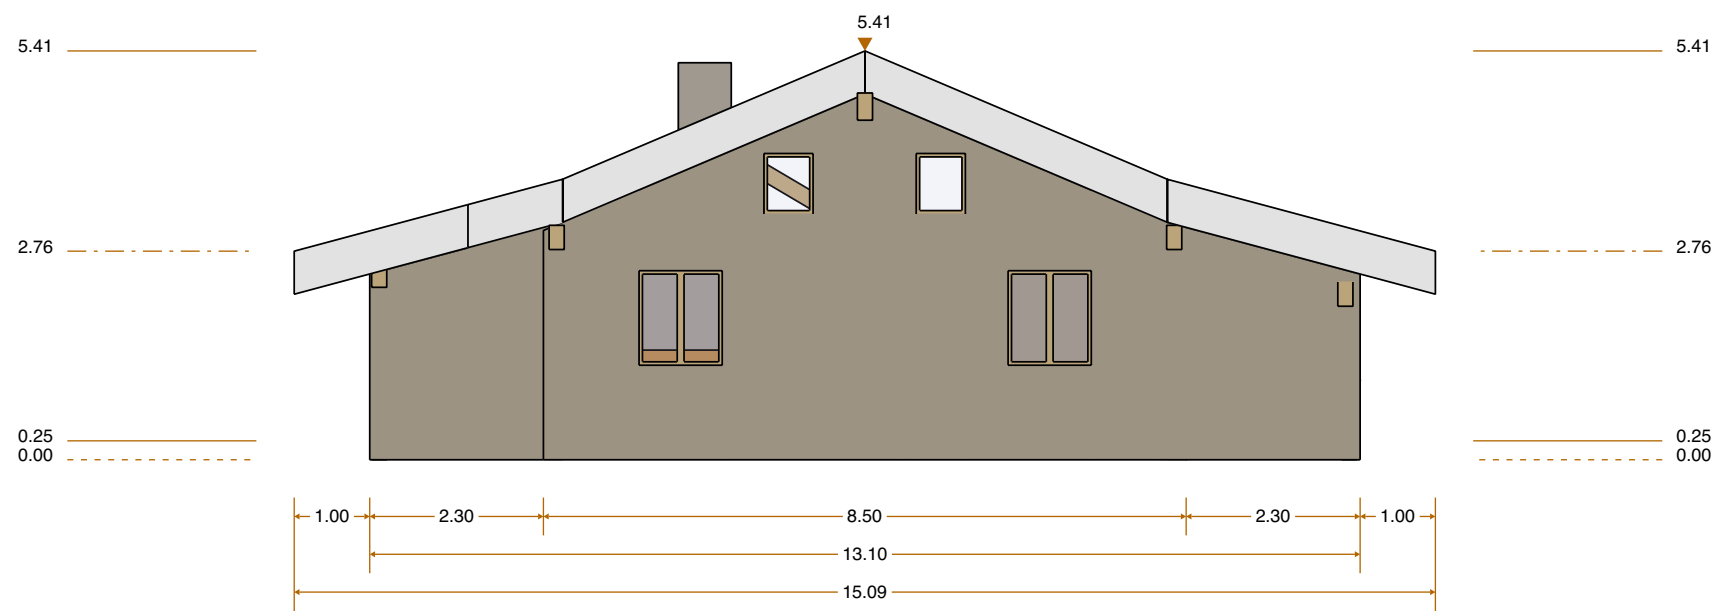
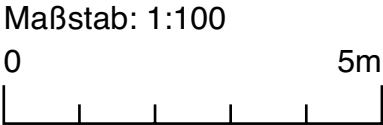
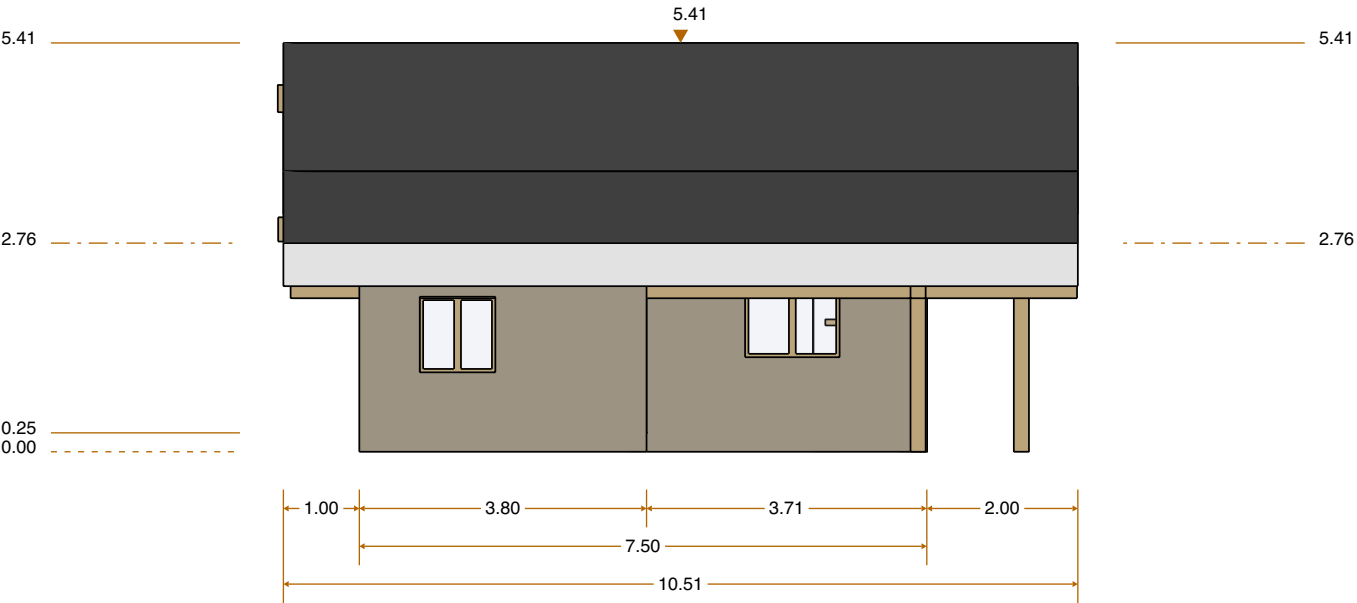



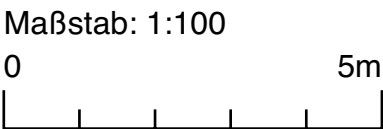


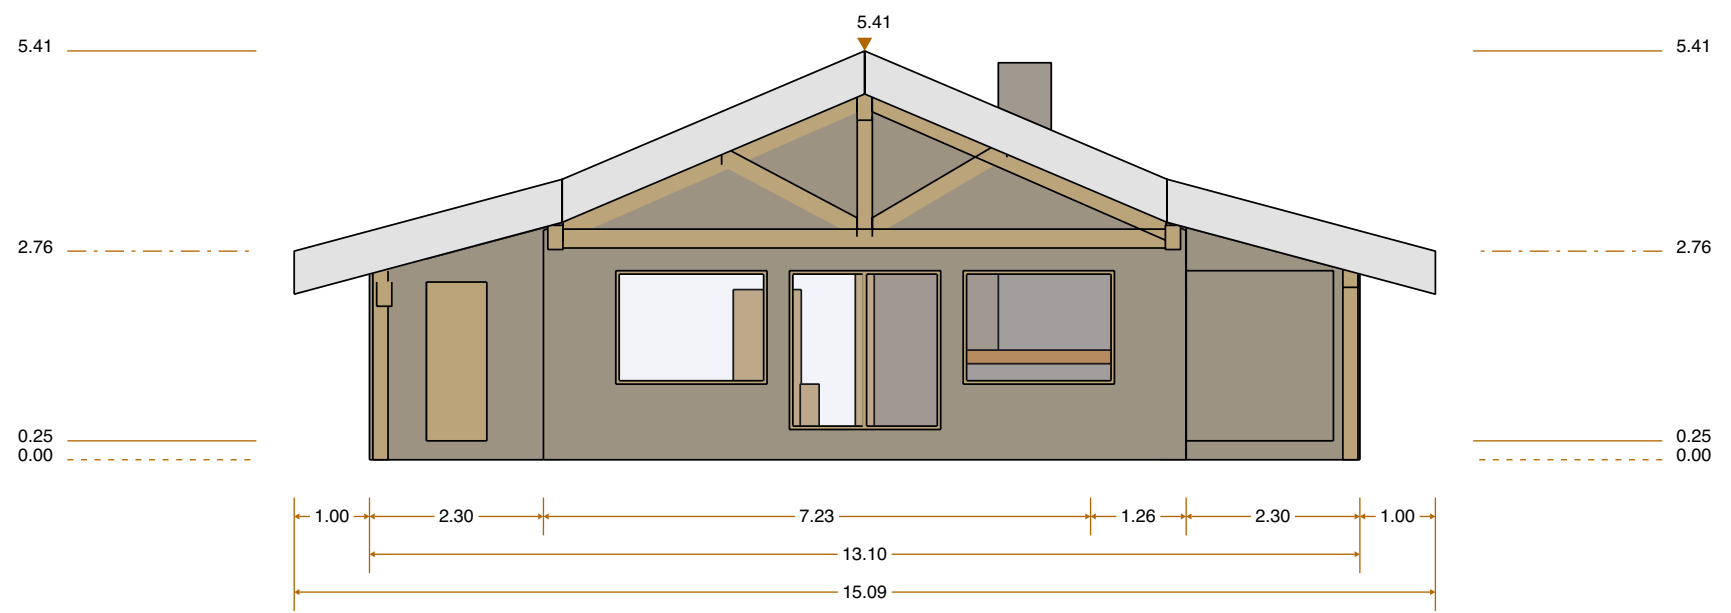


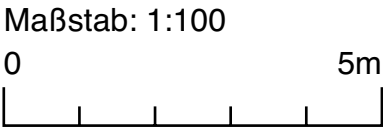




Wochenendhaus TYP 2


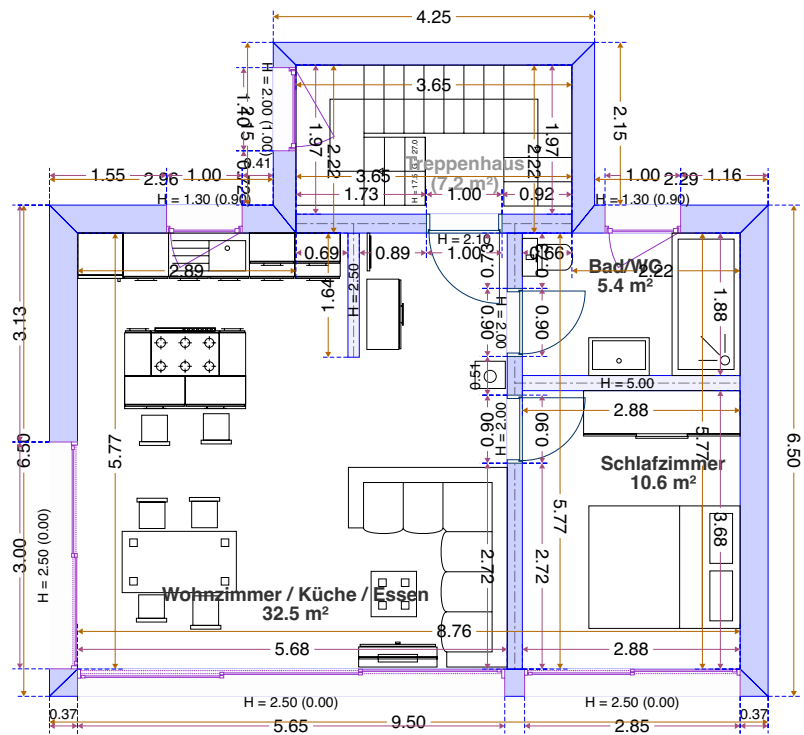


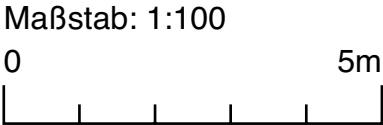
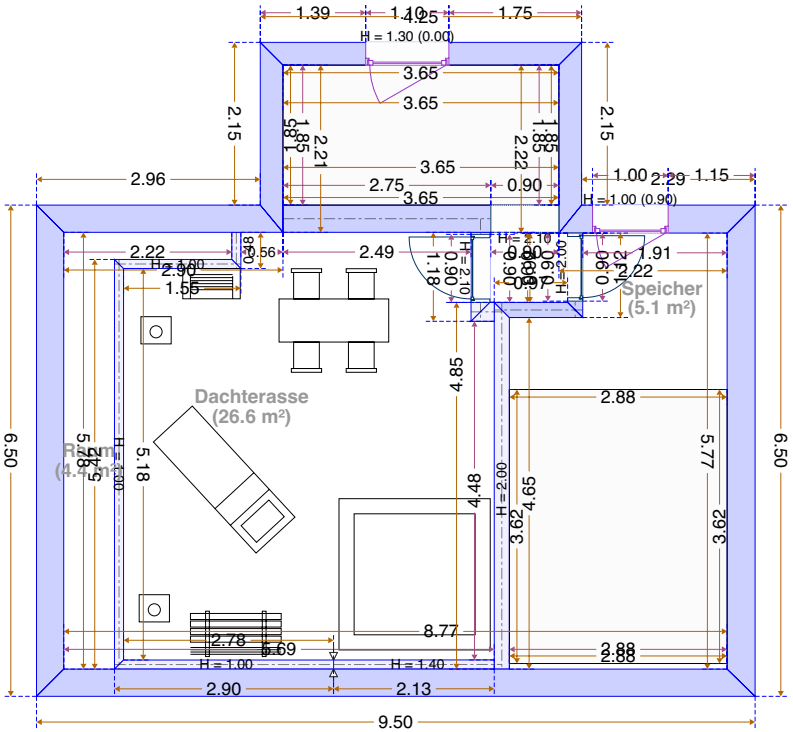




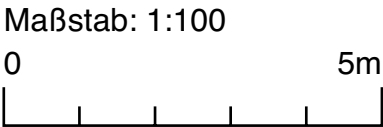
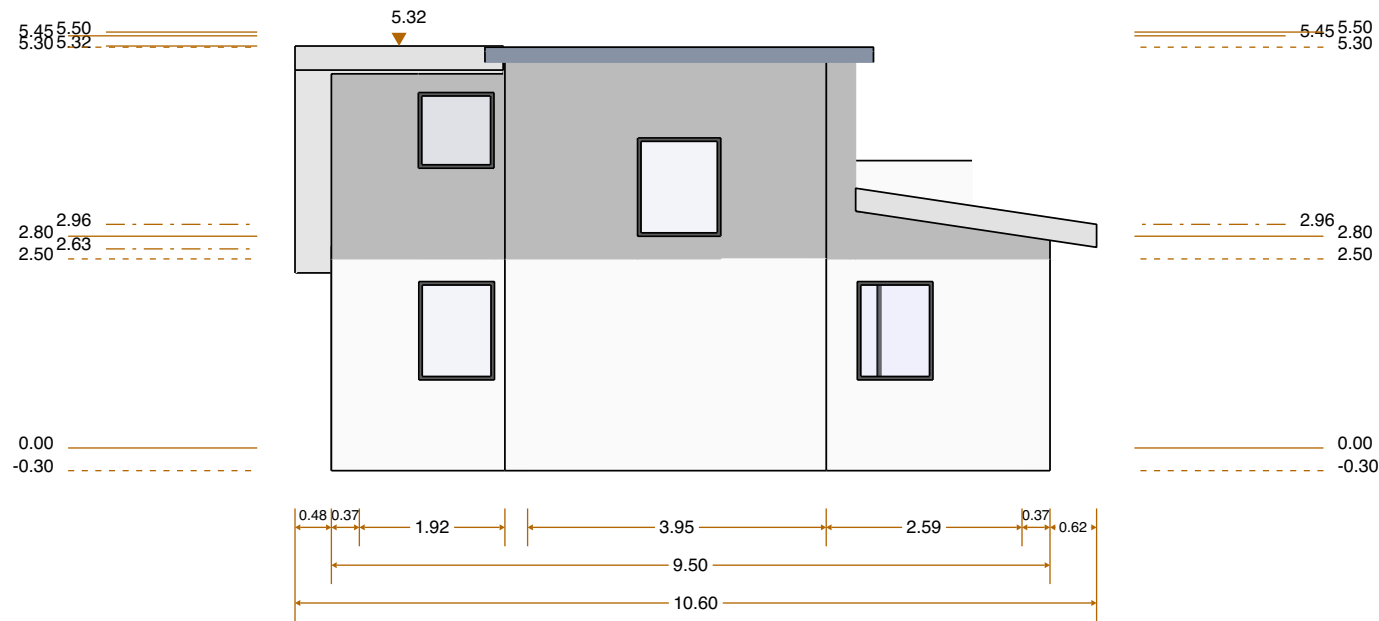


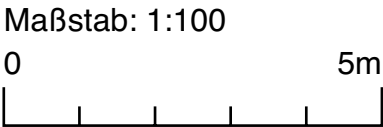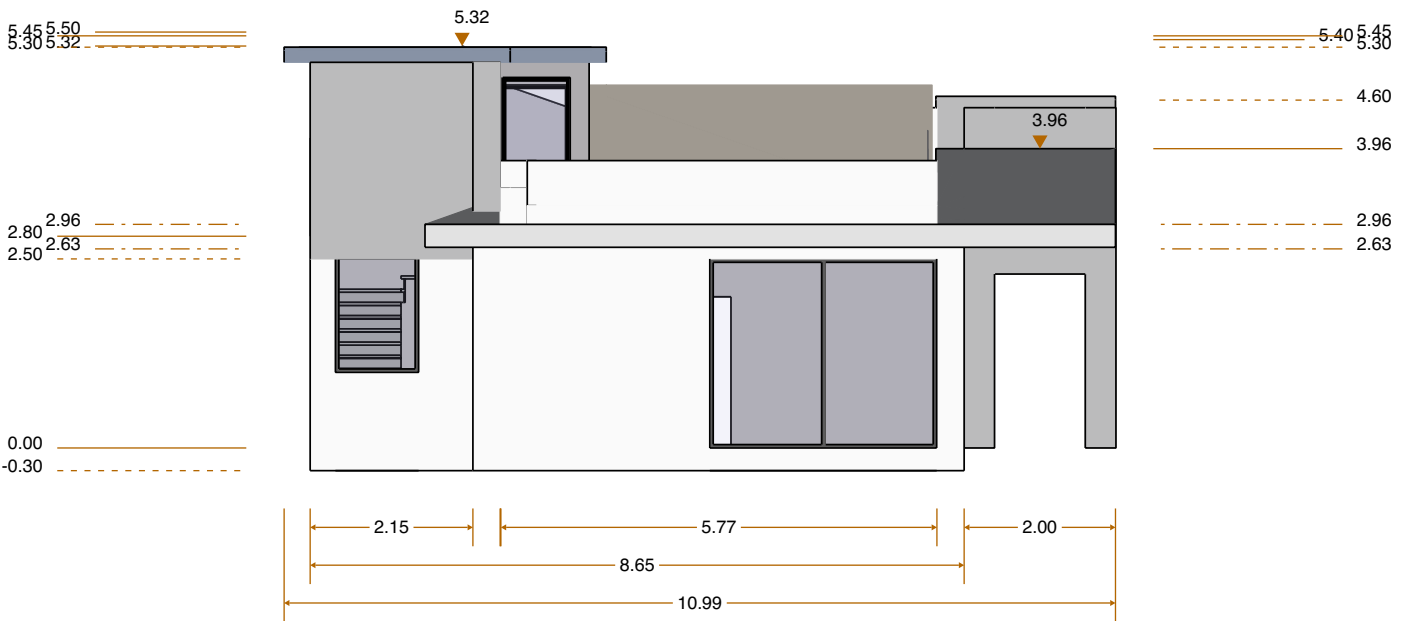


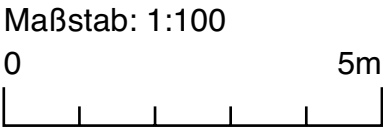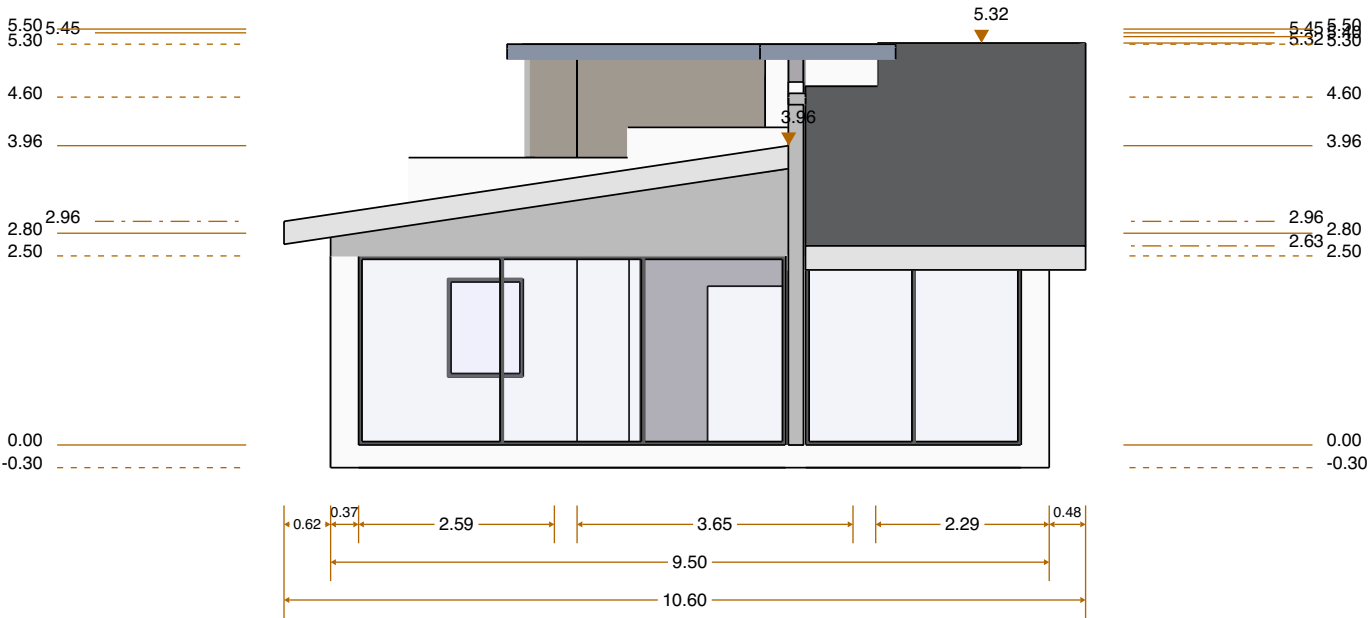

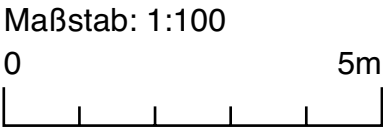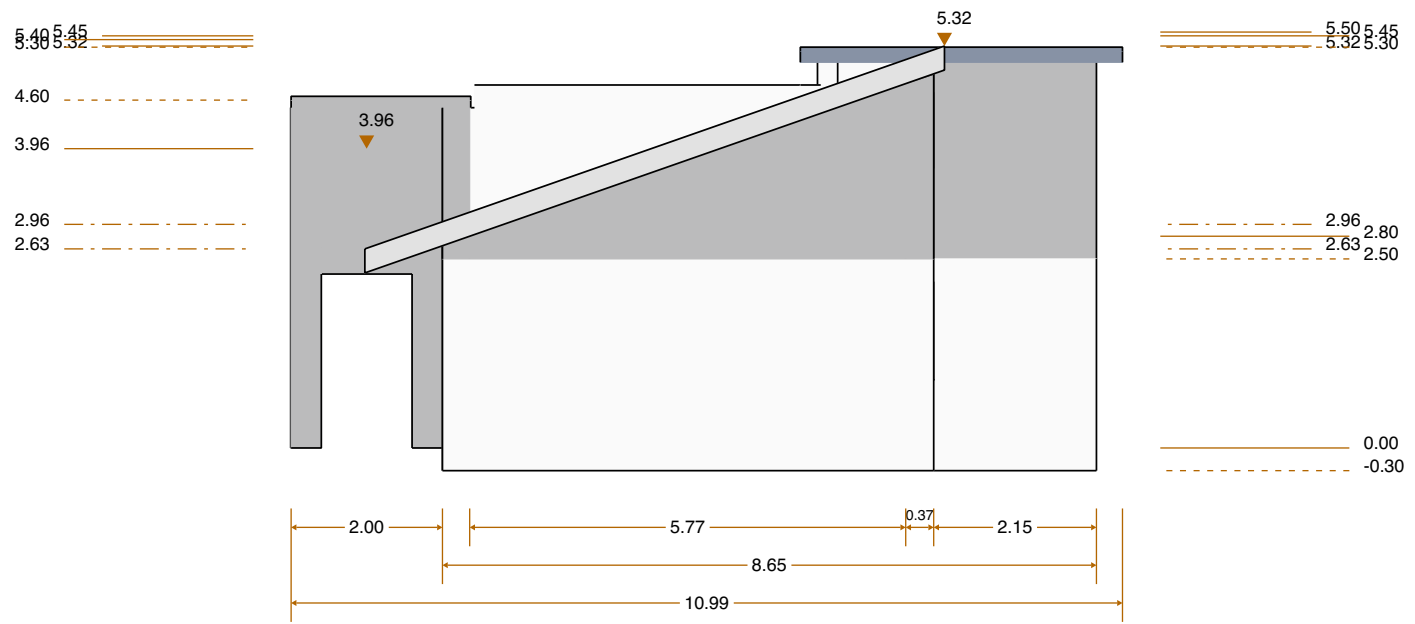

Kiosk/Cafe/Imbiss

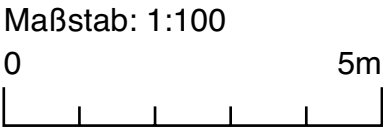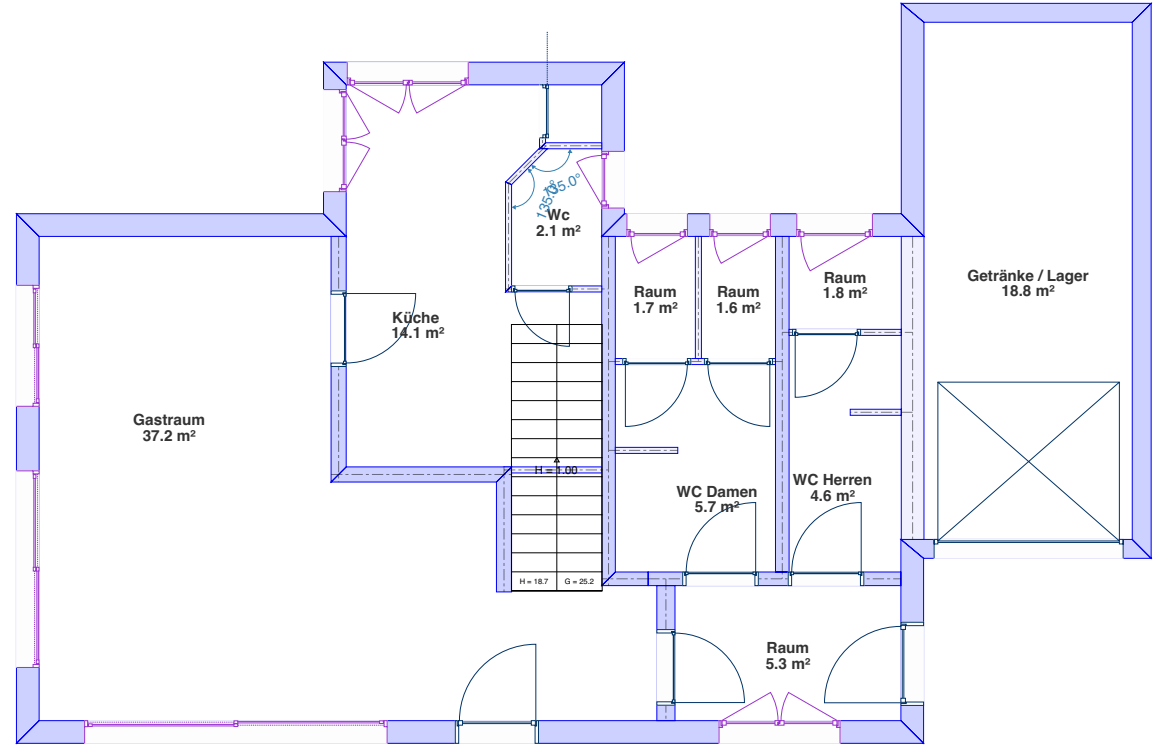

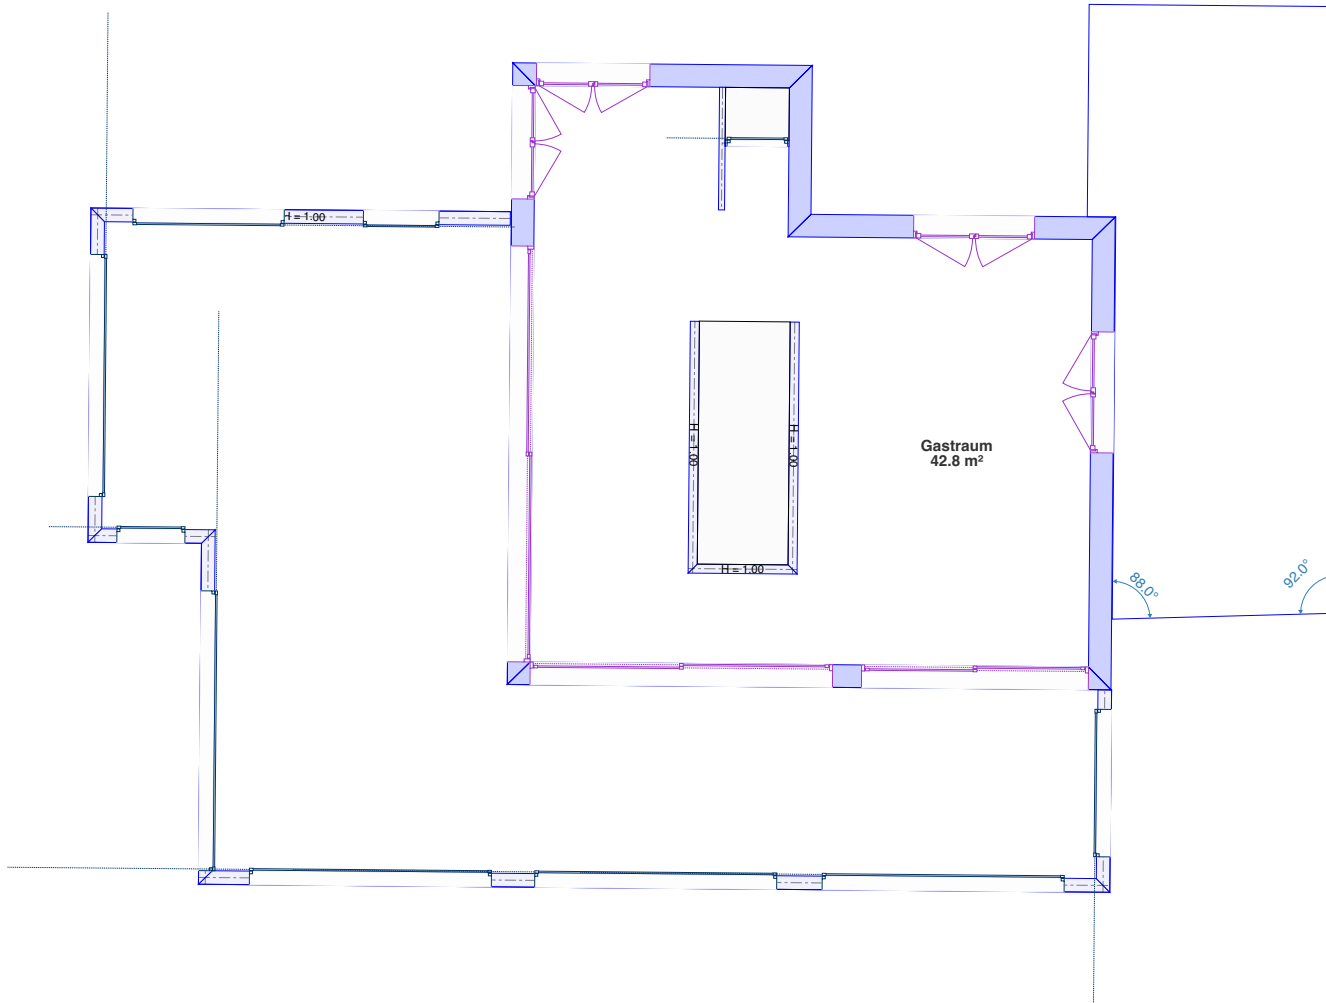


Maßstab: 1:100

0

5m





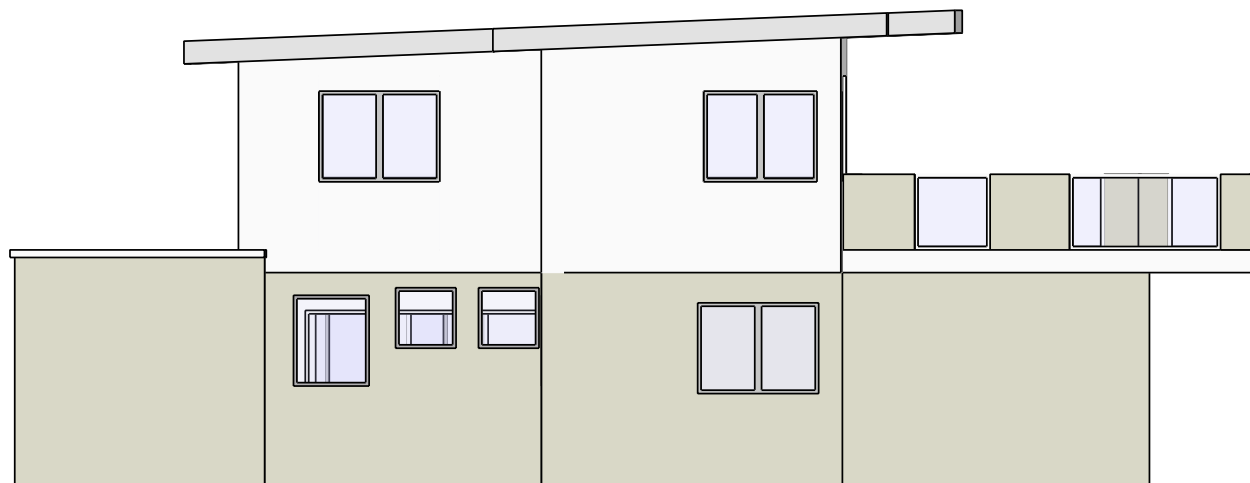


Maßstab: 1:100





Maßstab: 1:100



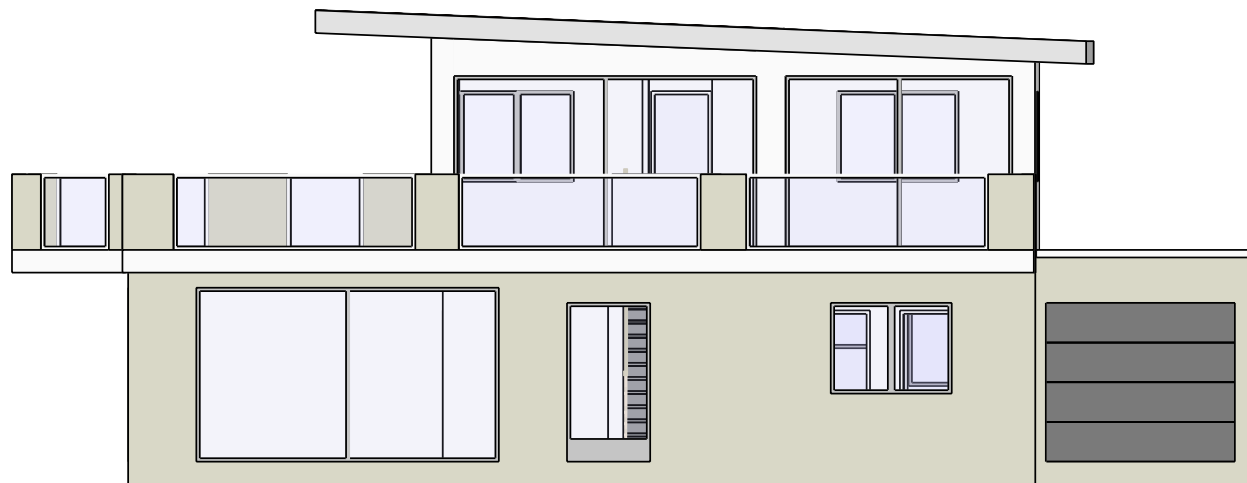

Maßstab: 1:100



