


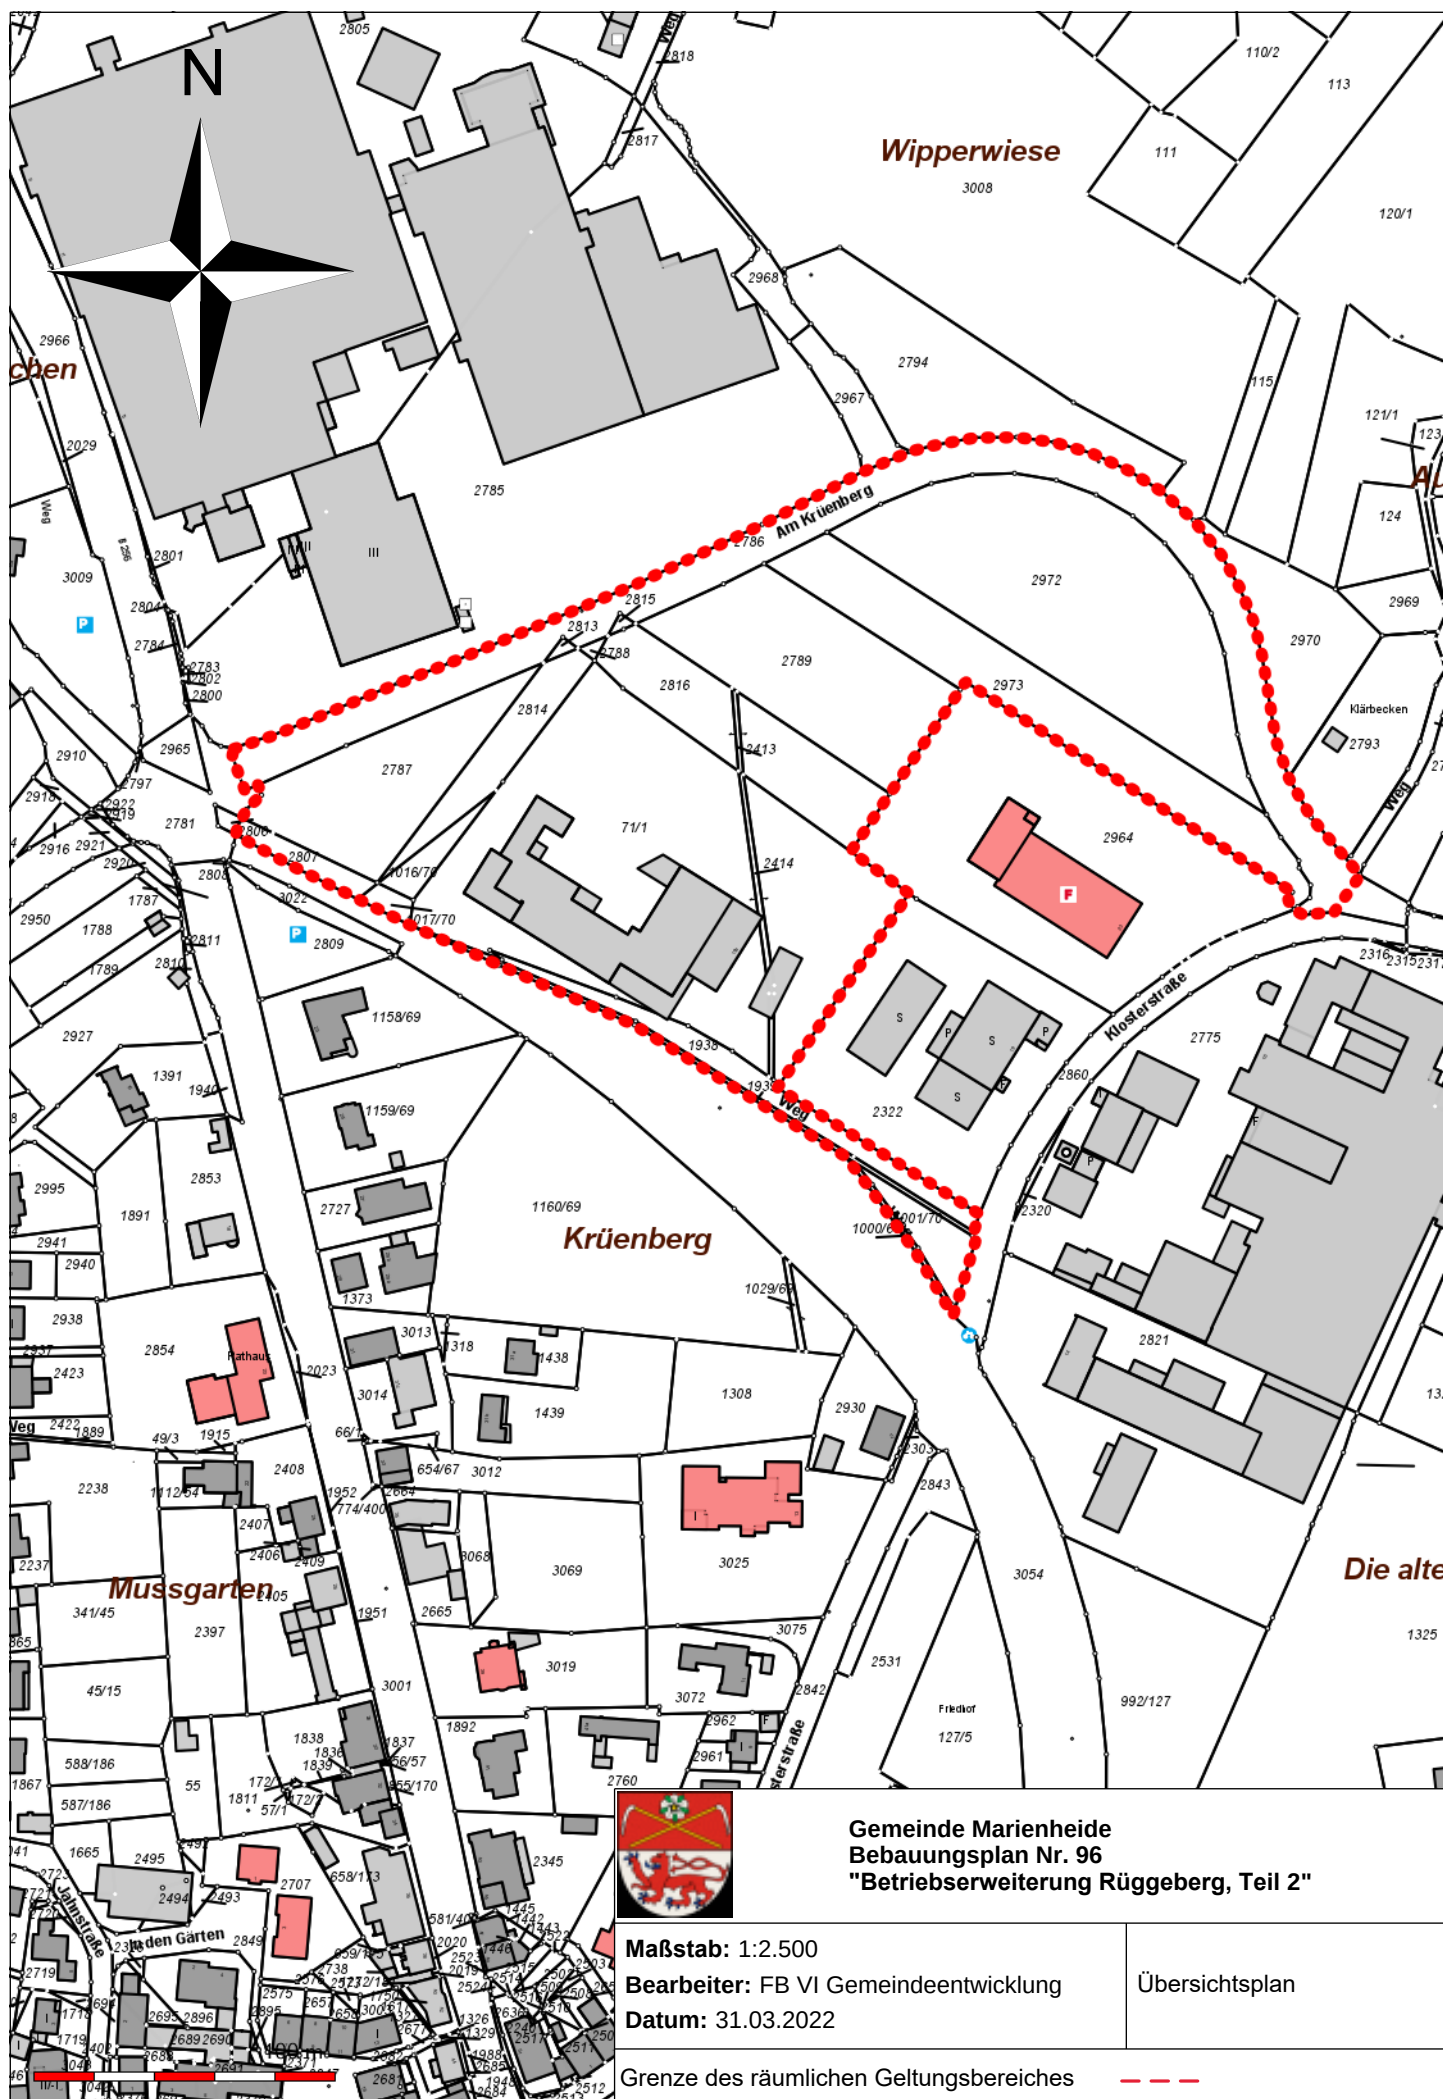

Gemeinde Marienheide
Bebauungsplan Nr. 96
"Betriebserweiterung Rüggeberg, Teil 2"

Maßstab: 1:2.500

Bearbeiter: FB VI Gemeindeentwicklung

Datum: 31.03.2022

Übersichtsplan

Grenze des räumlichen Geltungsbereiches

