


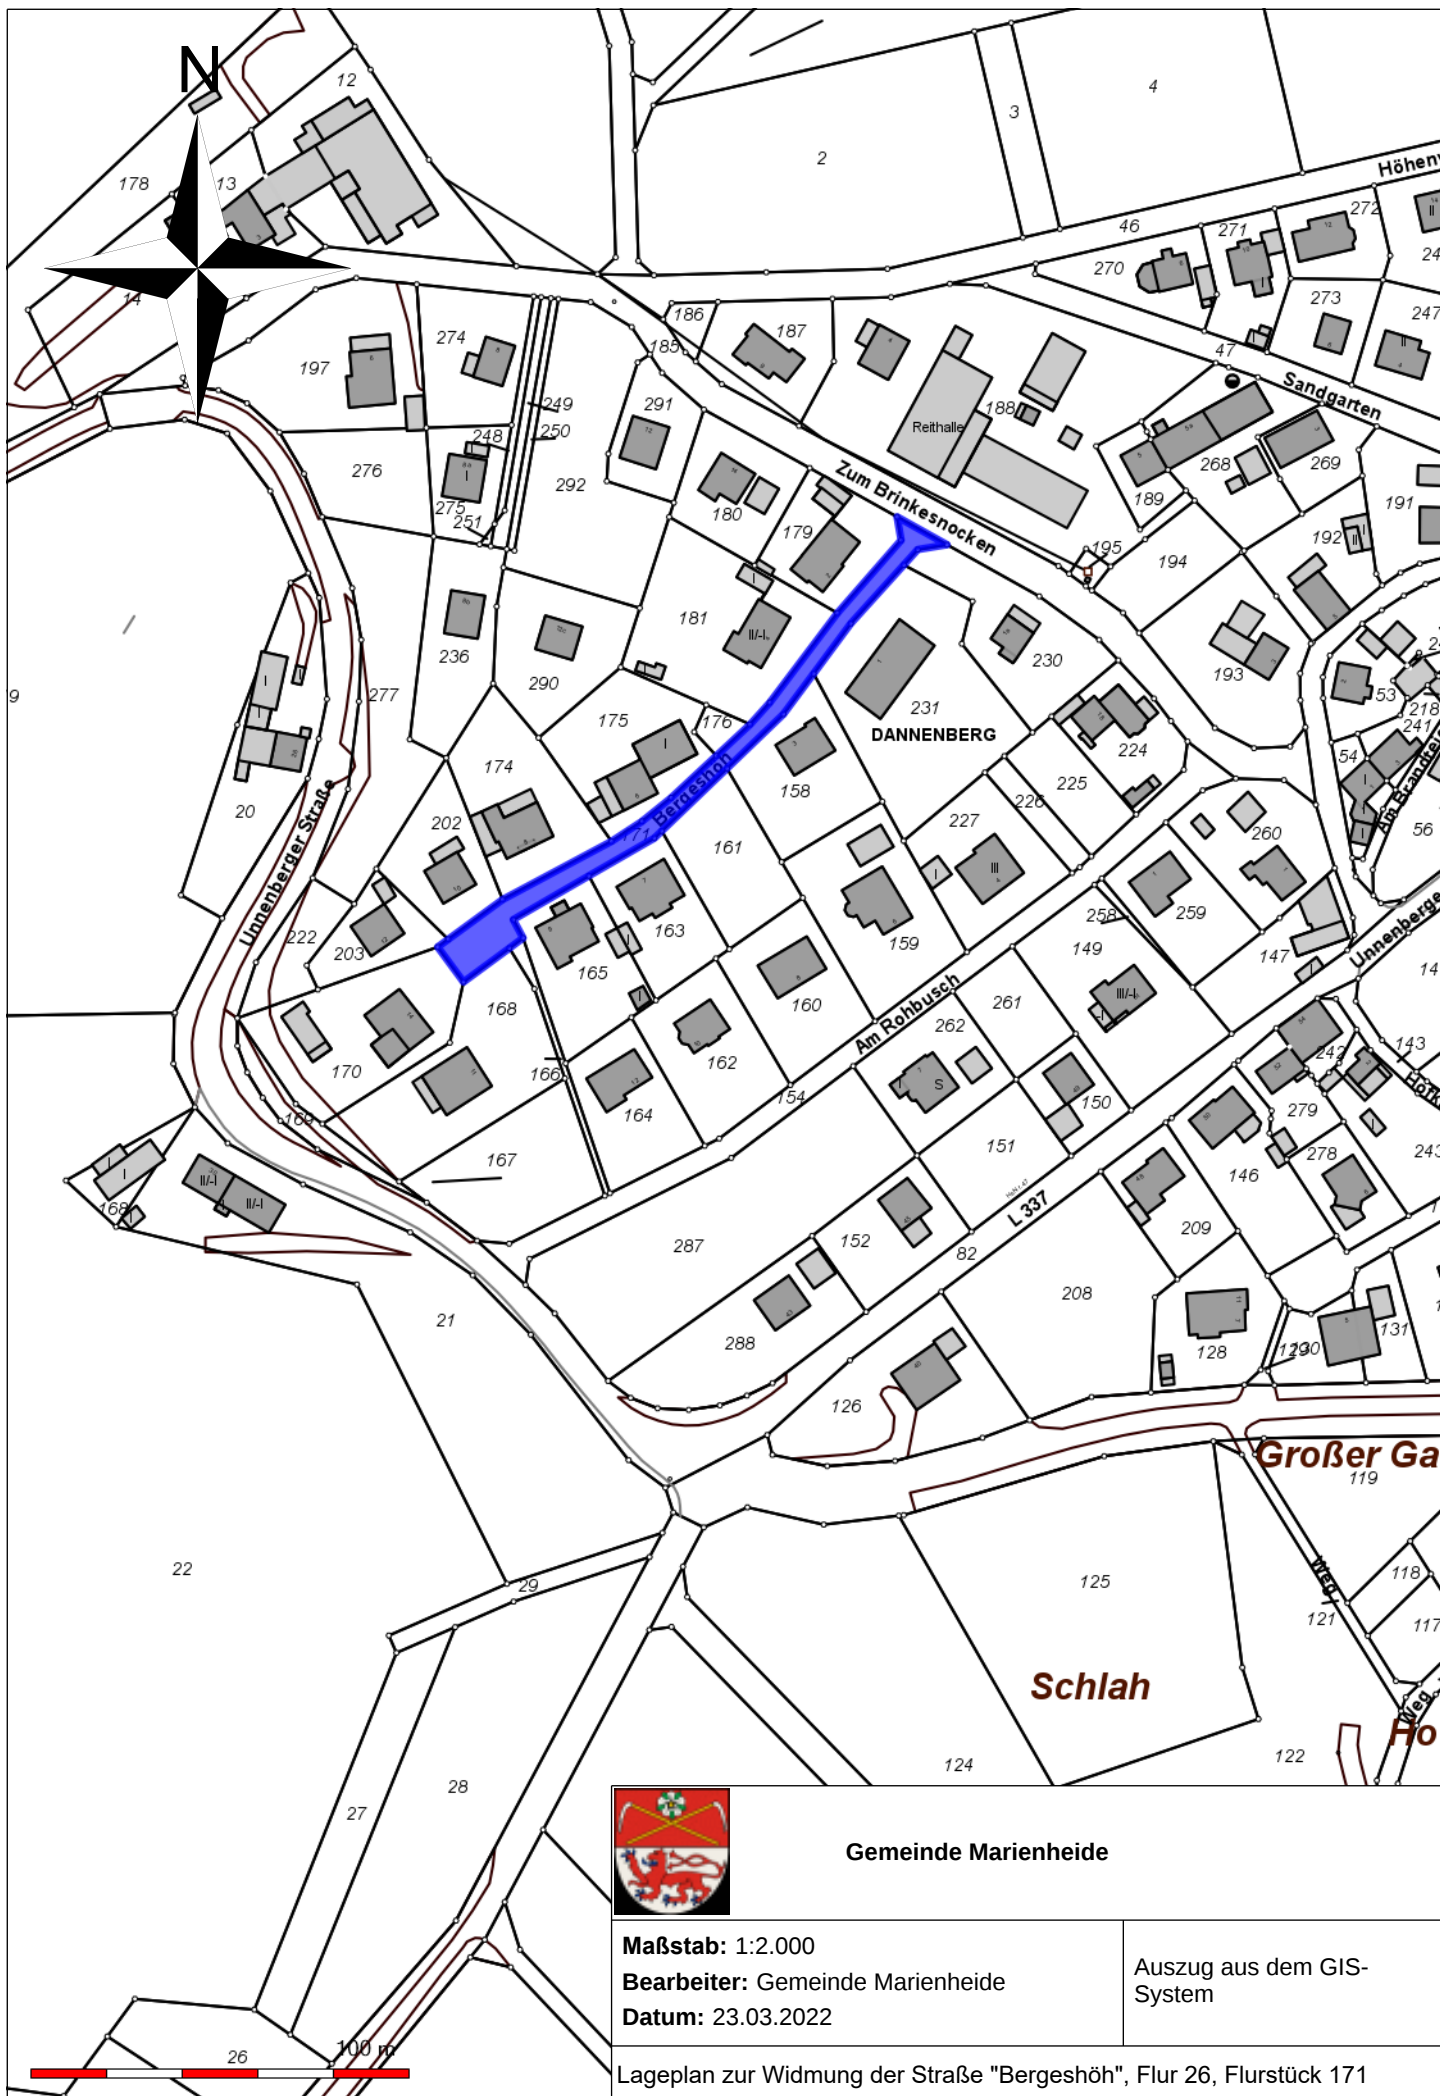

Gemeinde Marienheide

Maßstab: 1:2.000

Bearbeiter: Gemeinde Marienheide

Datum: 23.03.2022

Auszug aus dem GIS-System

Lageplan zur Widmung der Straße "Bergeshöh", Flur 26, Flurstück 171