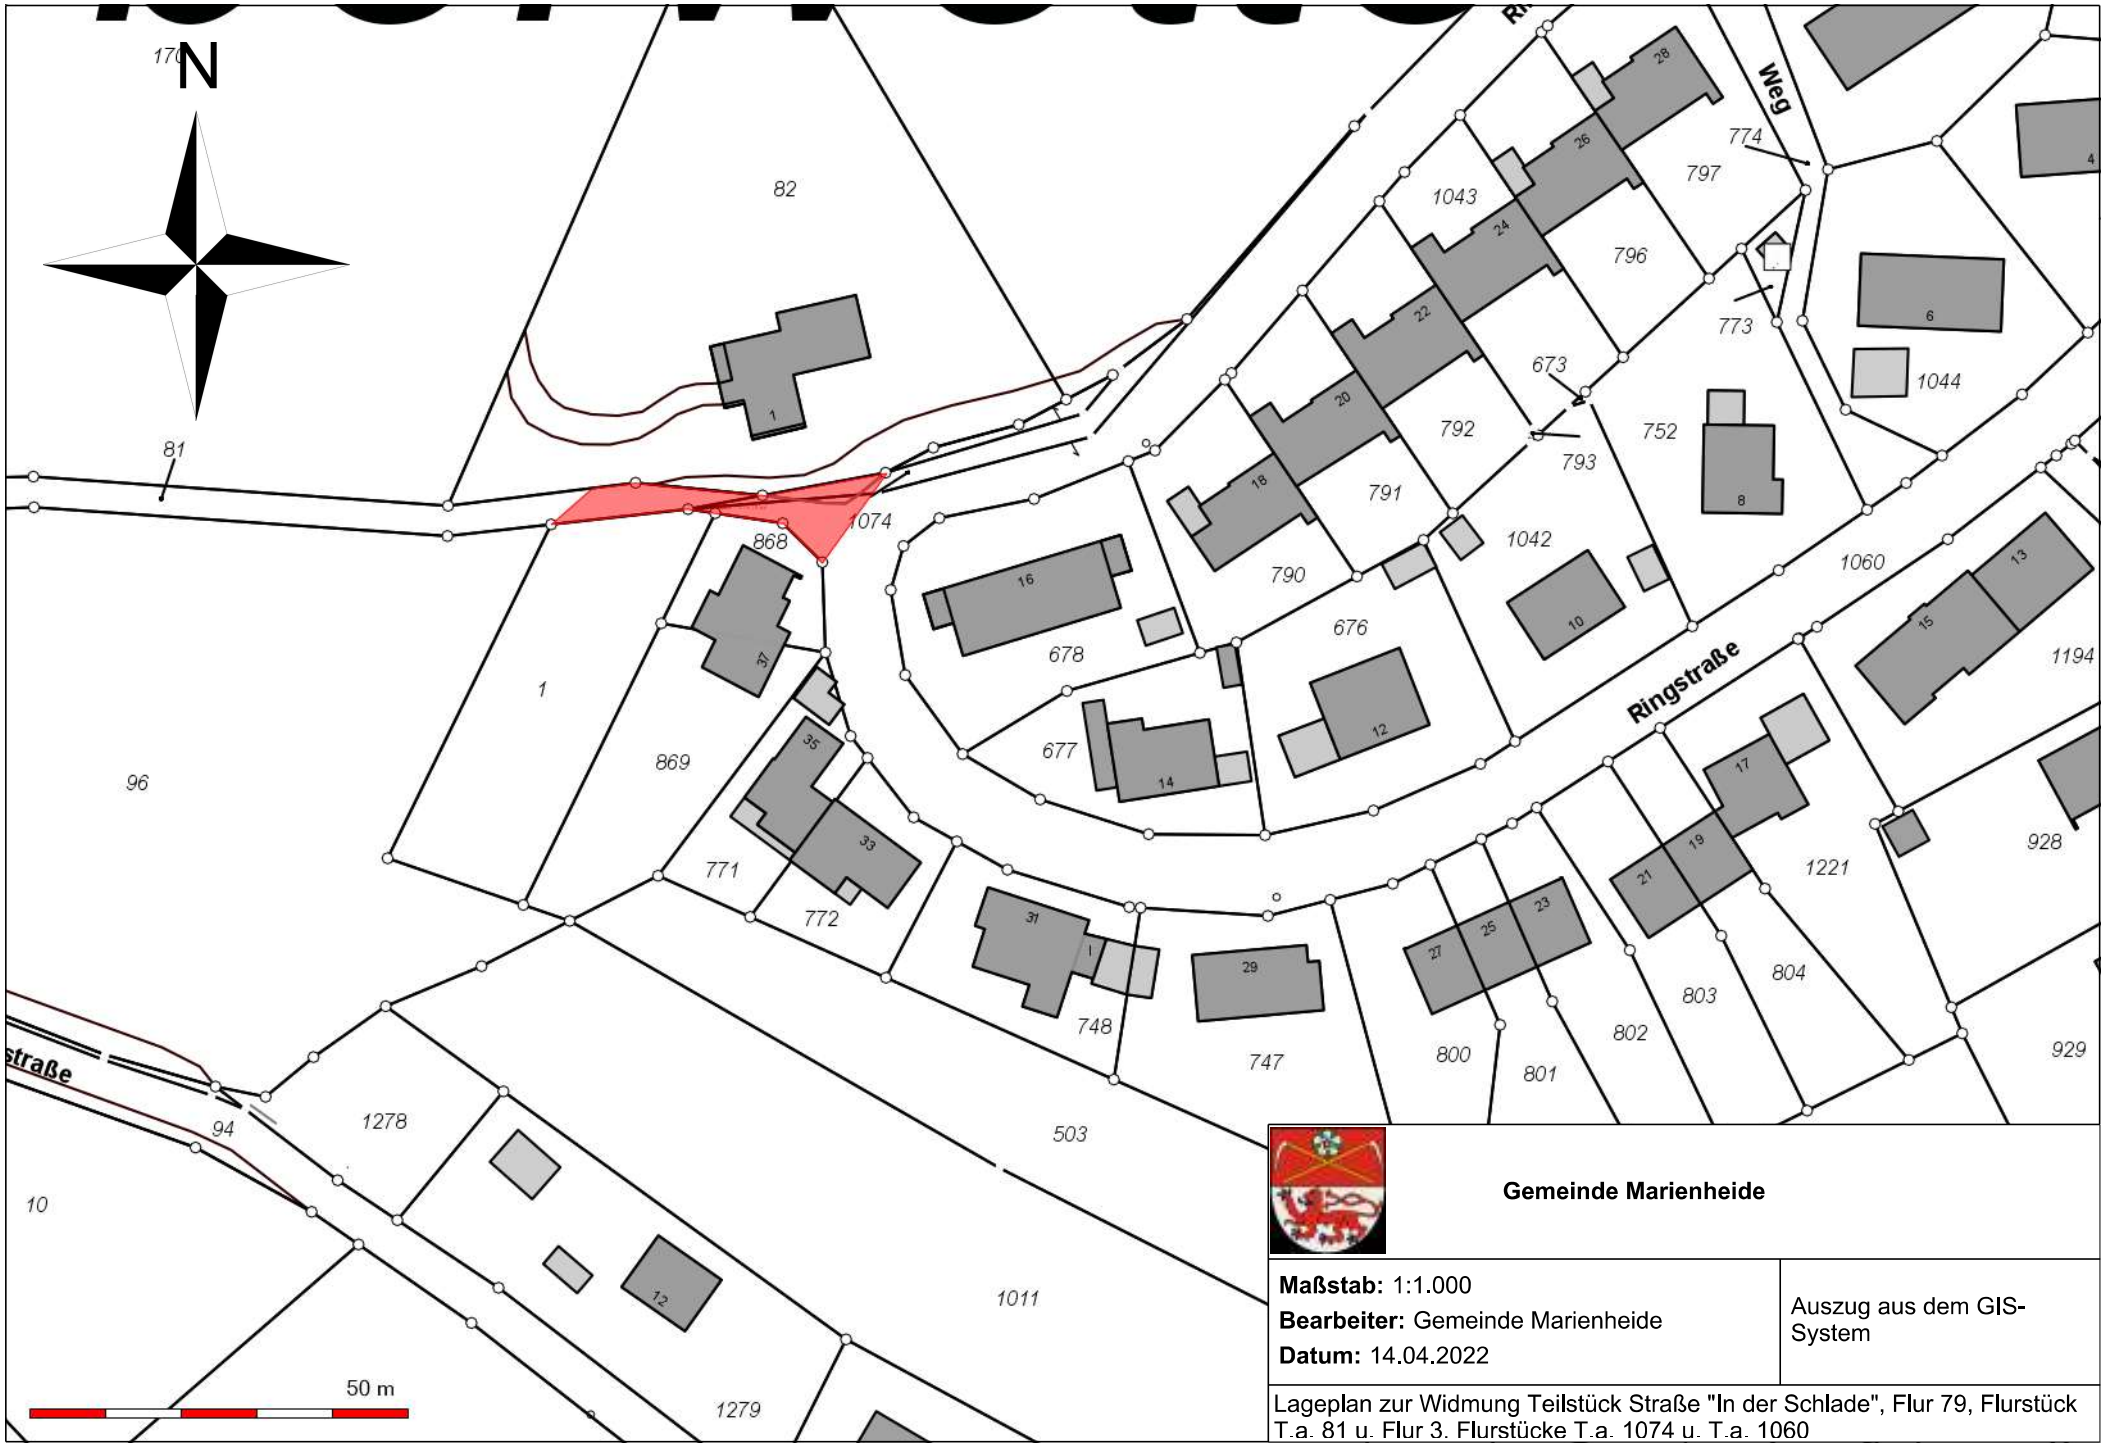

Gemeinde Marienheide

Maßstab: 1:1.000
Bearbeiter: Gemeinde Marienheide
Datum: 14.04.2022

Auszug aus dem GIS-System

Lageplan zur Widmung Teilstück Straße "In der Schlade", Flur 79, Flurstück T.a. 81 u. Flur 3. Flurstücke T.a. 1074 u. T.a. 1060