


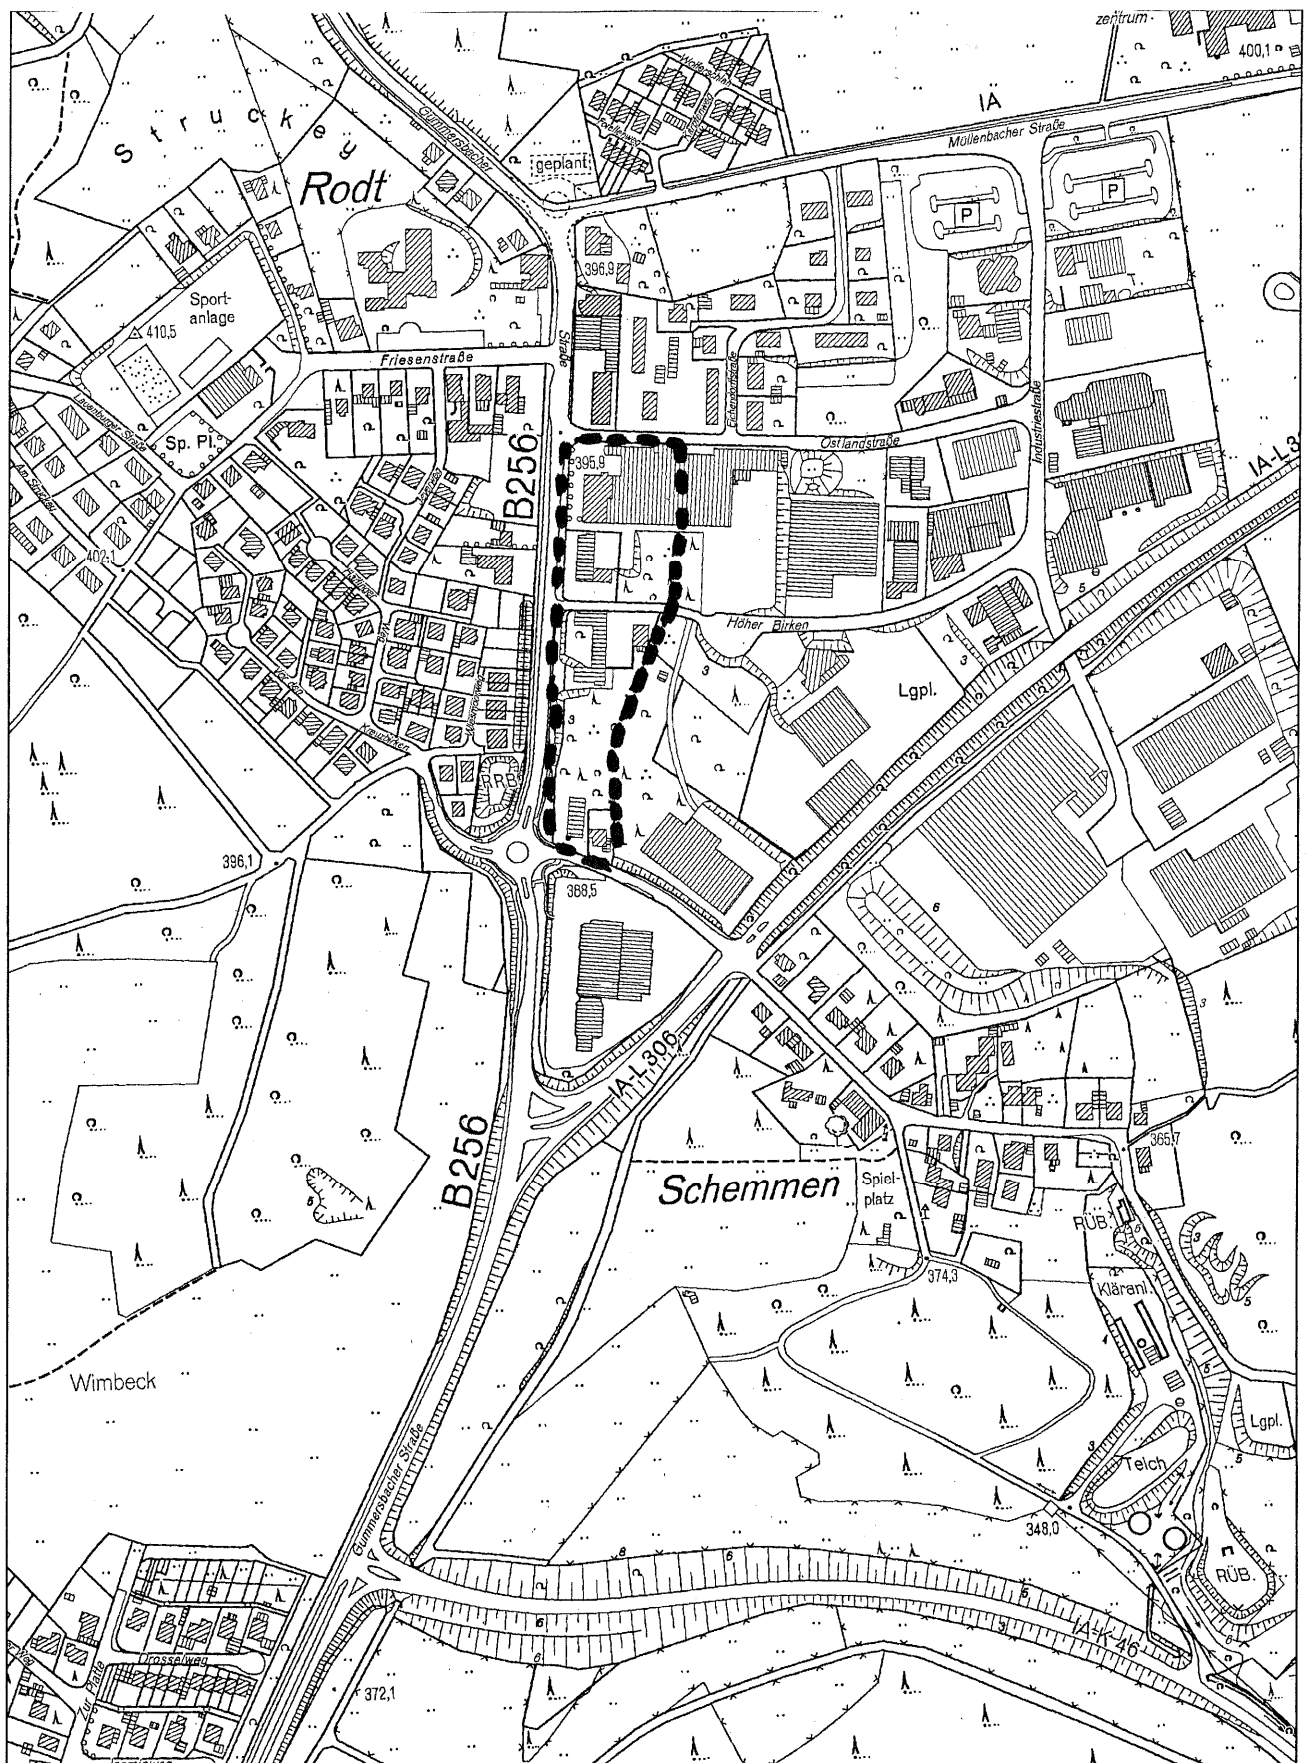

Bebauungsplan Nr. 36
“Gewerbegebiet Rodt“
17. Änderung

Übersichtsplan M. 1:5000

--- Grenze des räumlichen
 --- Geltungsbereiches