


PLANUNG

BESTAND

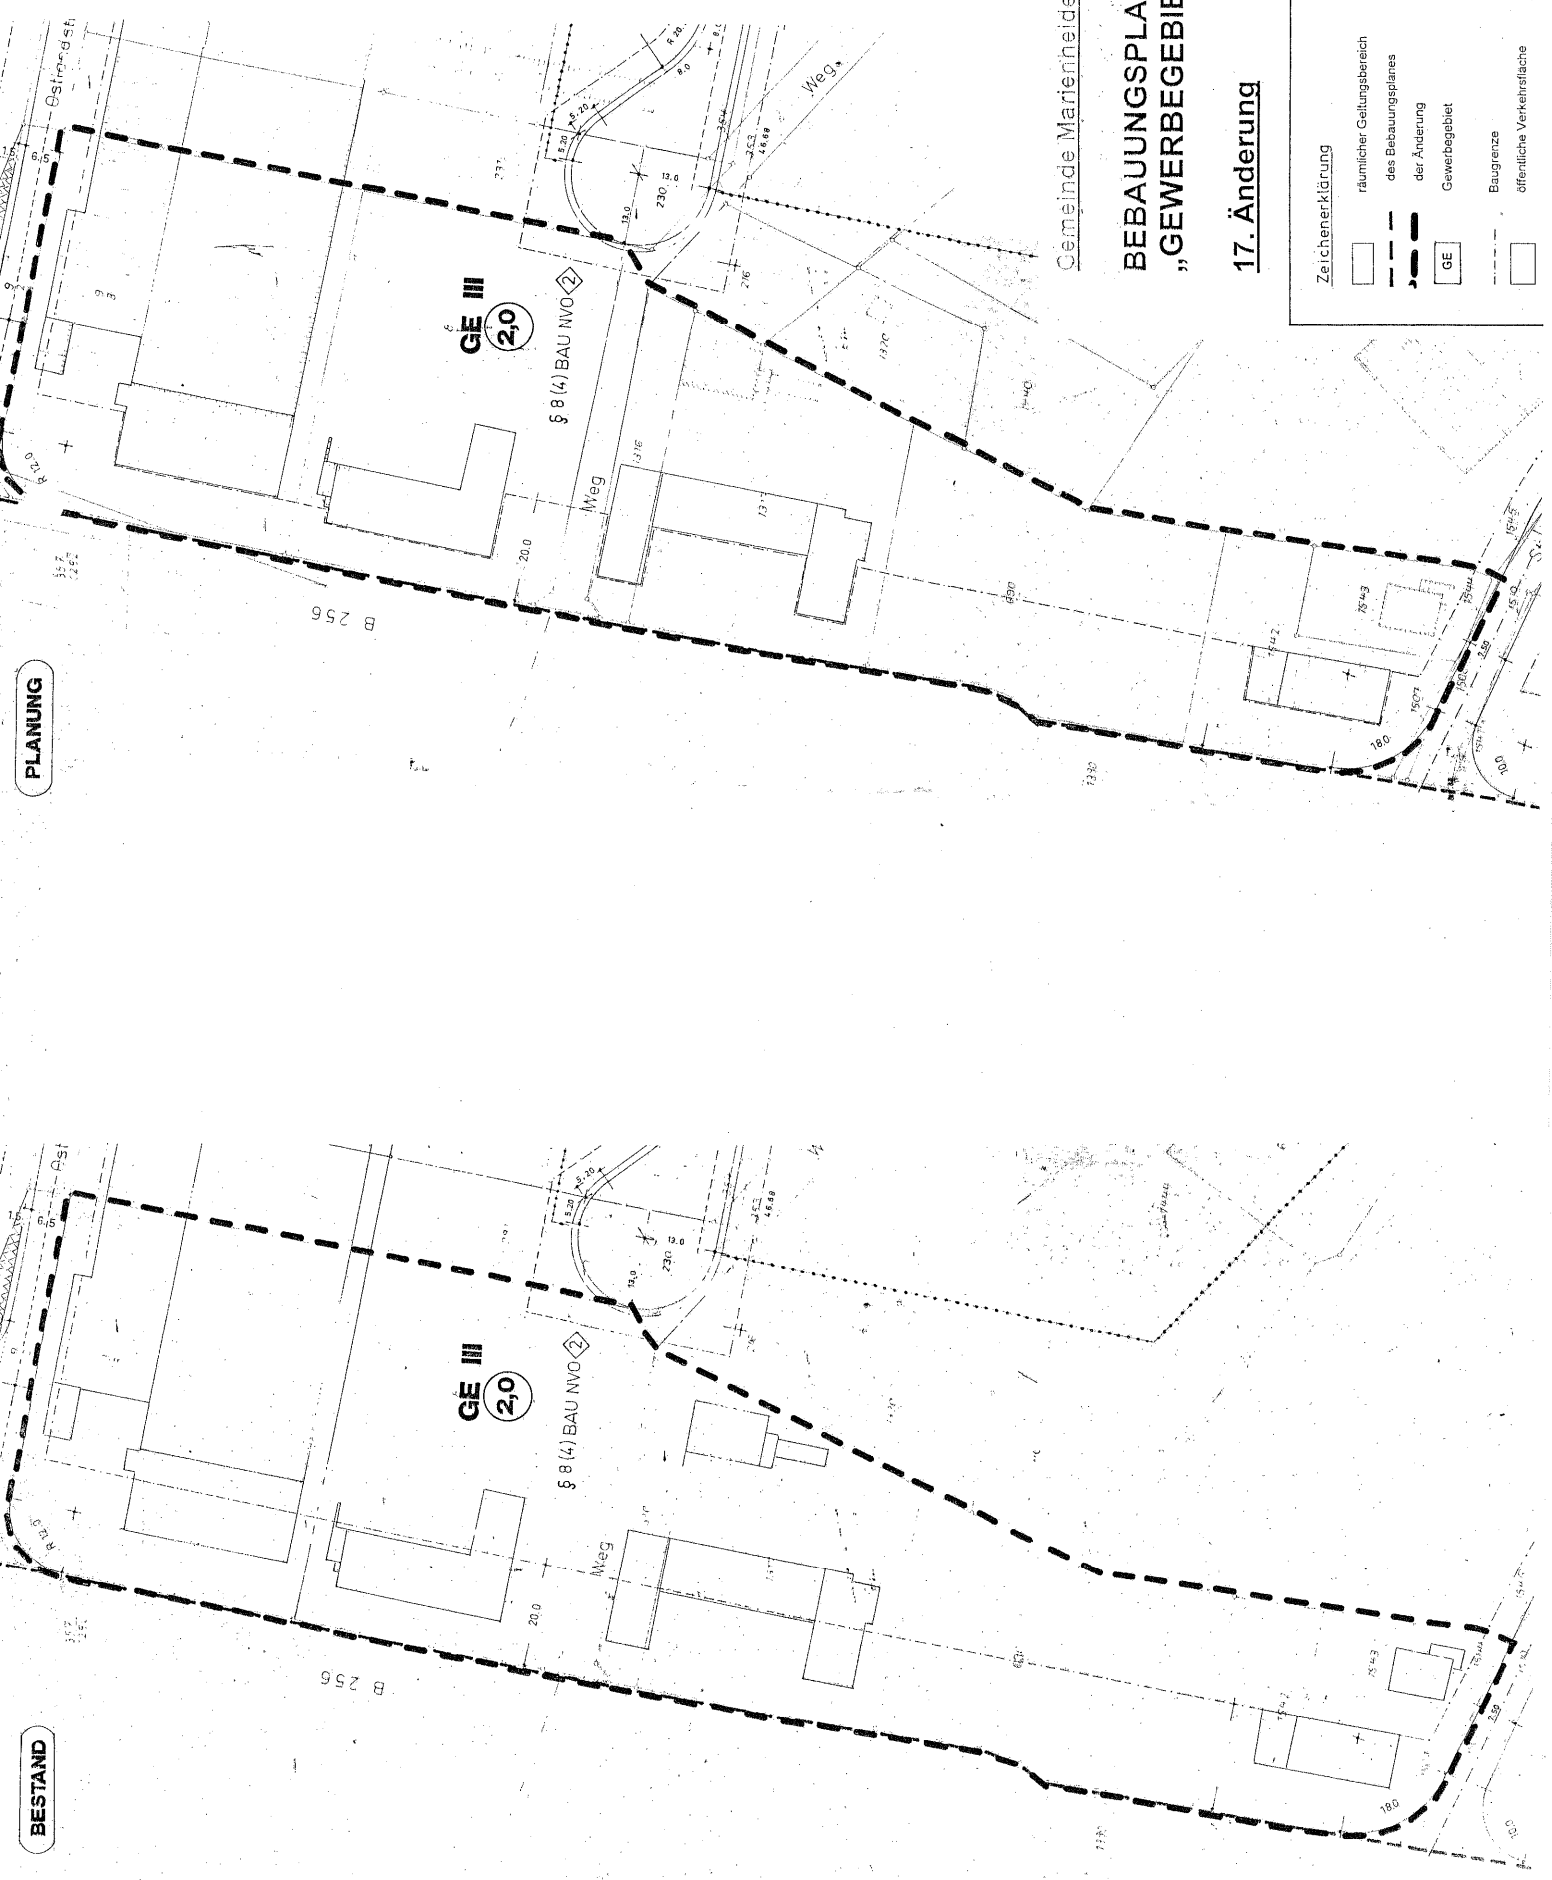

Gemeinde Marienheide

BEBAUUNGSPLAN NR. 36 „GEWERBEGEBIET RODT“

17. Änderung

Zeichenerklärung	
	räumlicher Geltungsbereich des Bebauungsplanes
	Gewerbegebiet
	Baugrenze
	öffentliche Verkehrsfläche
	Anzahl der Vollgeschosse (Höchstanzahl)
	Geschossflächenzahl (z.B.)
	Strassenbegrenzungslinie