


Dürhölzen den 13.12.2007

An die Gemeindeverwaltung  
der Gemeinde Marienheide,  
z. Hd. Herrn Hombitzer

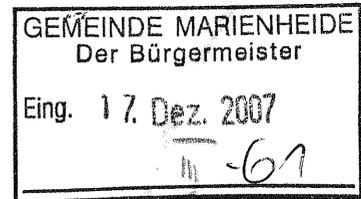

Antrag auf Erweiterung des Bebauungsplanes der Ortschaft Dürhölzen

Sehr geehrter Herr Hombitzer,

hiermit bitten wir unser Gesamtgrundstück ,(Gemarkung: Marienheide, Flur: 69, Flurstück: 81), mit in die Satzung über die Festlegung der Grenzen für den im Zusammenhang bebauten Ortsteil Dürhölzen mit einzubeziehen.



Begründung:

- 1) Wir möchten das- am 25.8.1998, Geschäftszeichen: 98/65/05/01114/0, genehmigte und durch die am 31.07.2002 stattgefundene bauzustandsbesichtigte Fertigstellung , Geschäftszeichen: 98/65/ 05/ 01114/0-1,- Carport, durch das Katasteramt der Stadt Gummersbach, oder durch einen öffentlich bestellten Vermessungsingenieur, „einmessen lassen“.
- 2) Die von uns erbetene - und von Ihnen bewilligte - Erweiterung des Bebauungsplanes wäre eine große Hilfe für uns da anfallende Eigentumsverhältnisse bei unserer Testamentsaufsetzung anstehen.


Wir bedanken uns für Ihre Bemühungen und verbleiben  
mit freundlichen Grüßen:

GRUNDSTÜCKSEIGENTÜMER:

GRUNDSTÜCKSGRÖSSE: 1579 qm

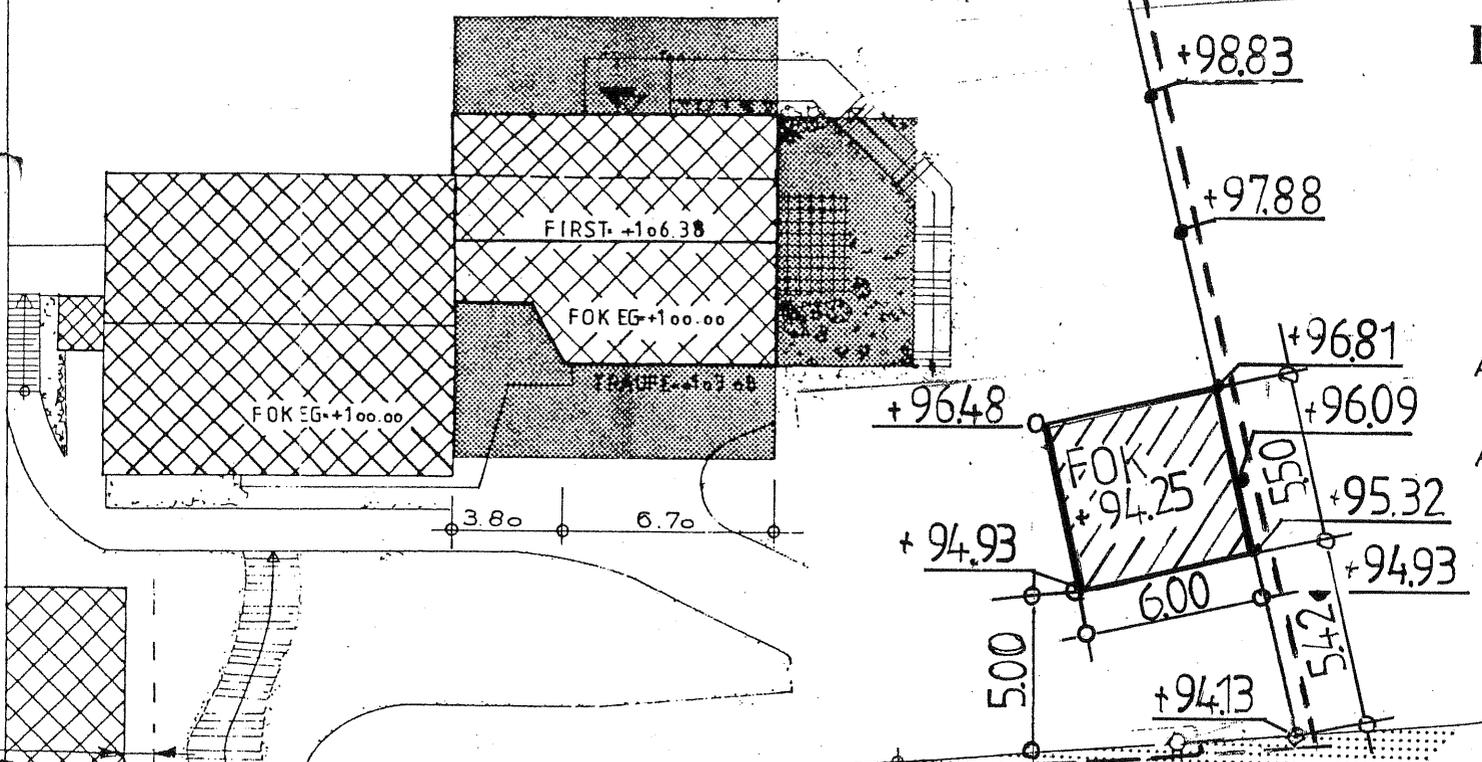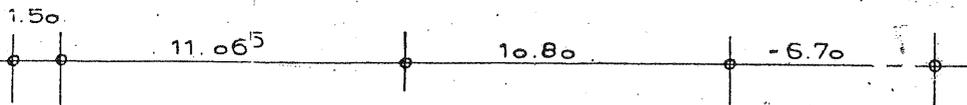

DÜRHHÖLZENER STRASSE

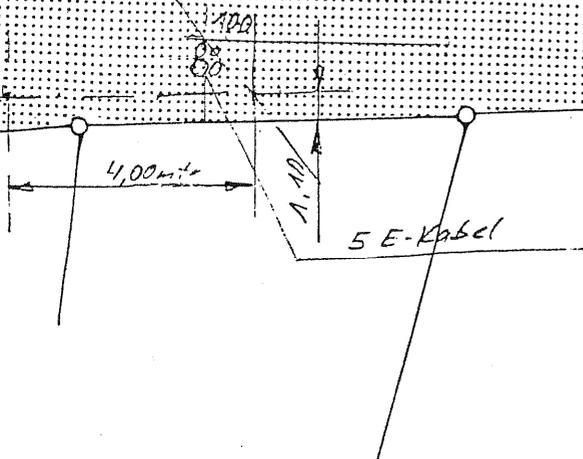

6  
1  
1