


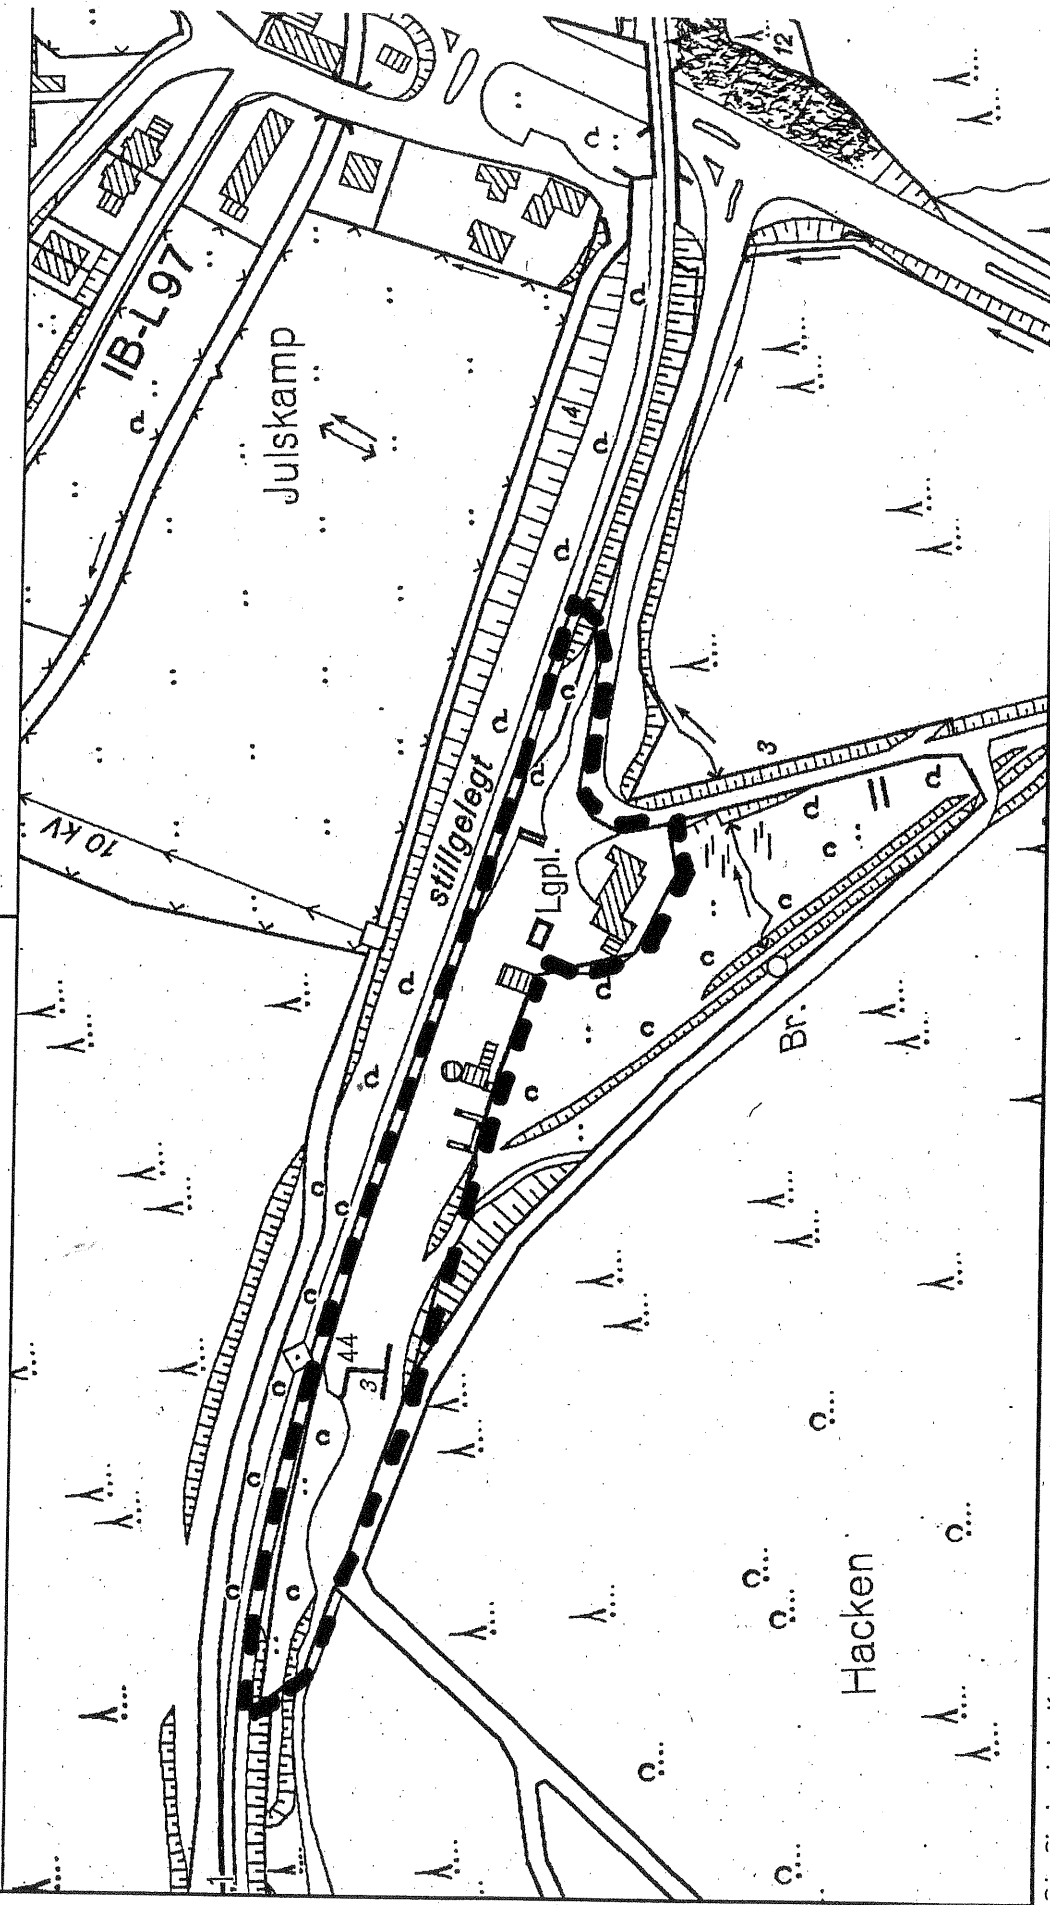

Bebauungsplan Nr. 82 **"Bahnhofsfläche Holzzipper"**

Übersichtsplan M. 1 : 2500

- - - - - Grenze des räumlichen
 - - - - - Geltungsbereiches

Vervielfältigt mit Genehmigung
 des Vermessungs- u. Katasteramtes Gummersbach
 vom 28.10.1993 Nr. 66/93