


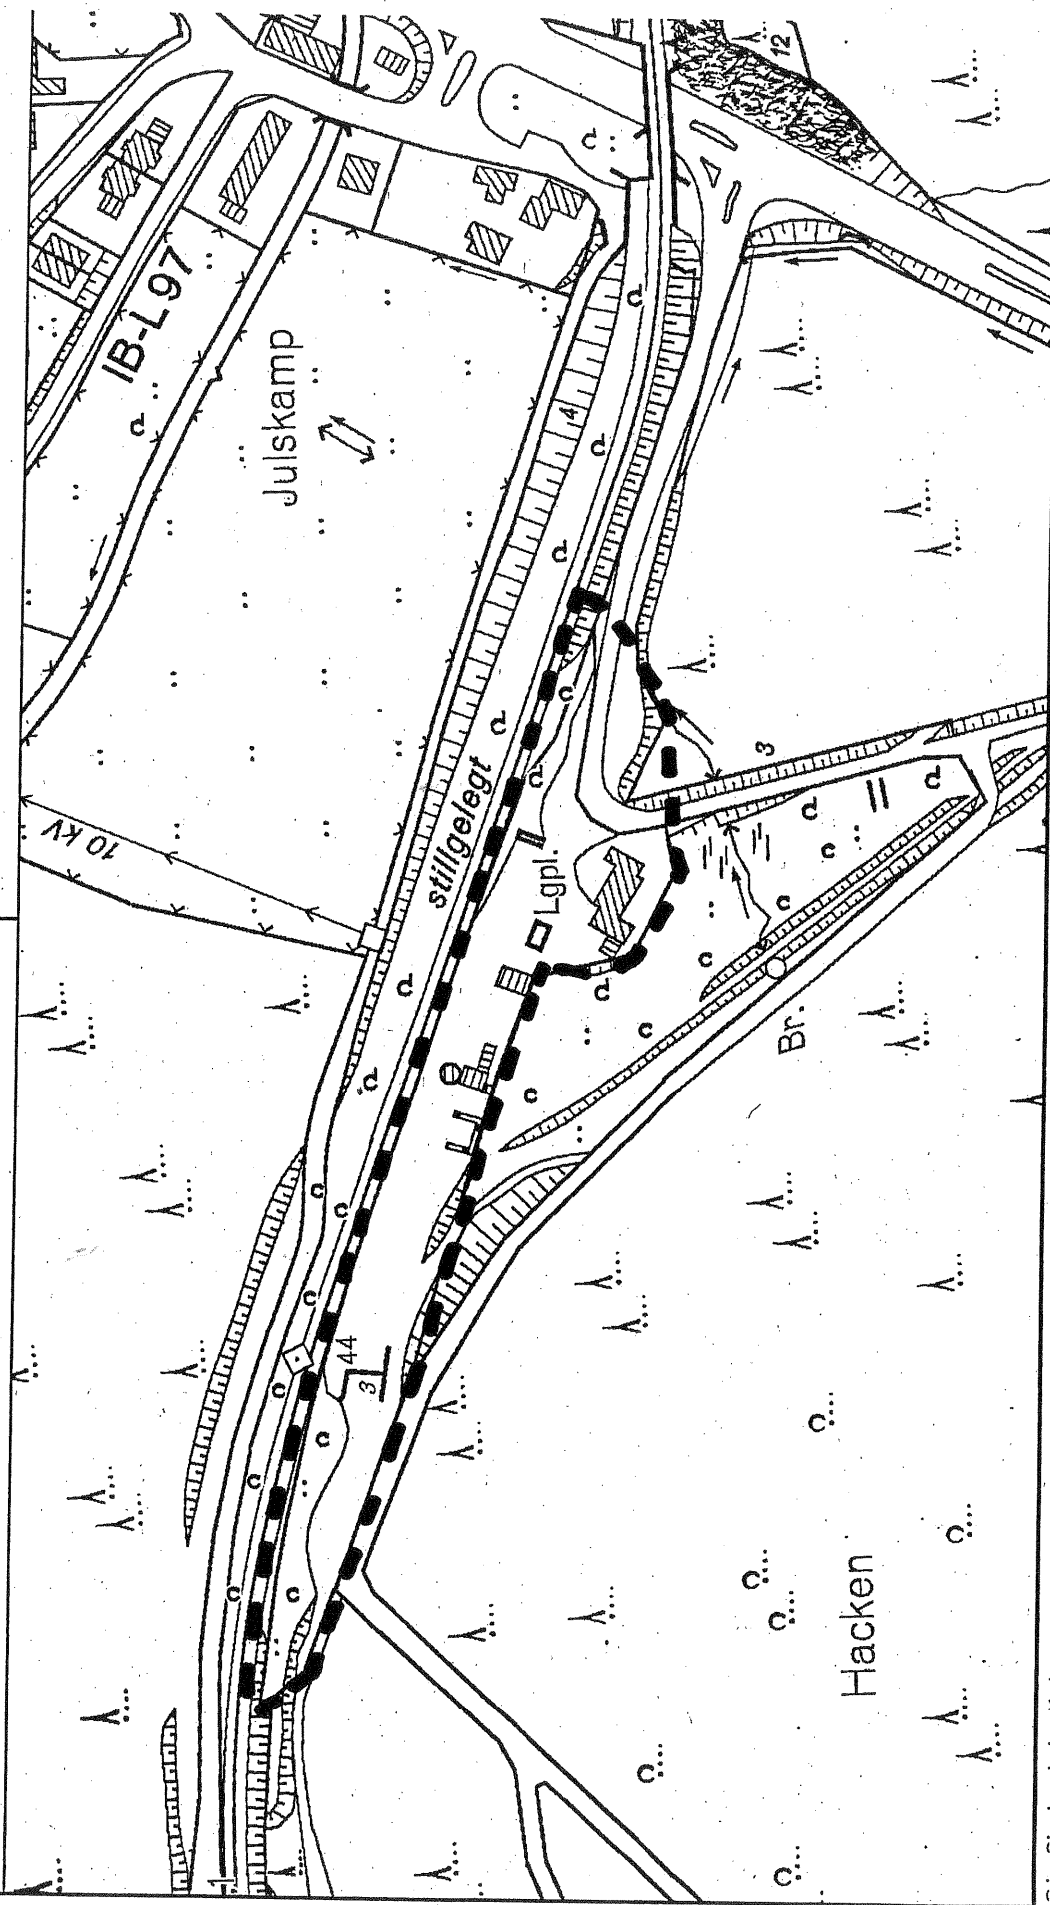

69. Änderung des Flächennutzungsplanes "Bahnhofsfläche Holzzipper"

Übersichtsplan

M. 1 : 2500

--- Grenze des räumlichen
--- Geltungsbereiches

Vervielfältigt mit Genehmigung
des Vermessungs- u. Katasteramtes Gummersbach
vom 28.10.1993 Nr. 66/93