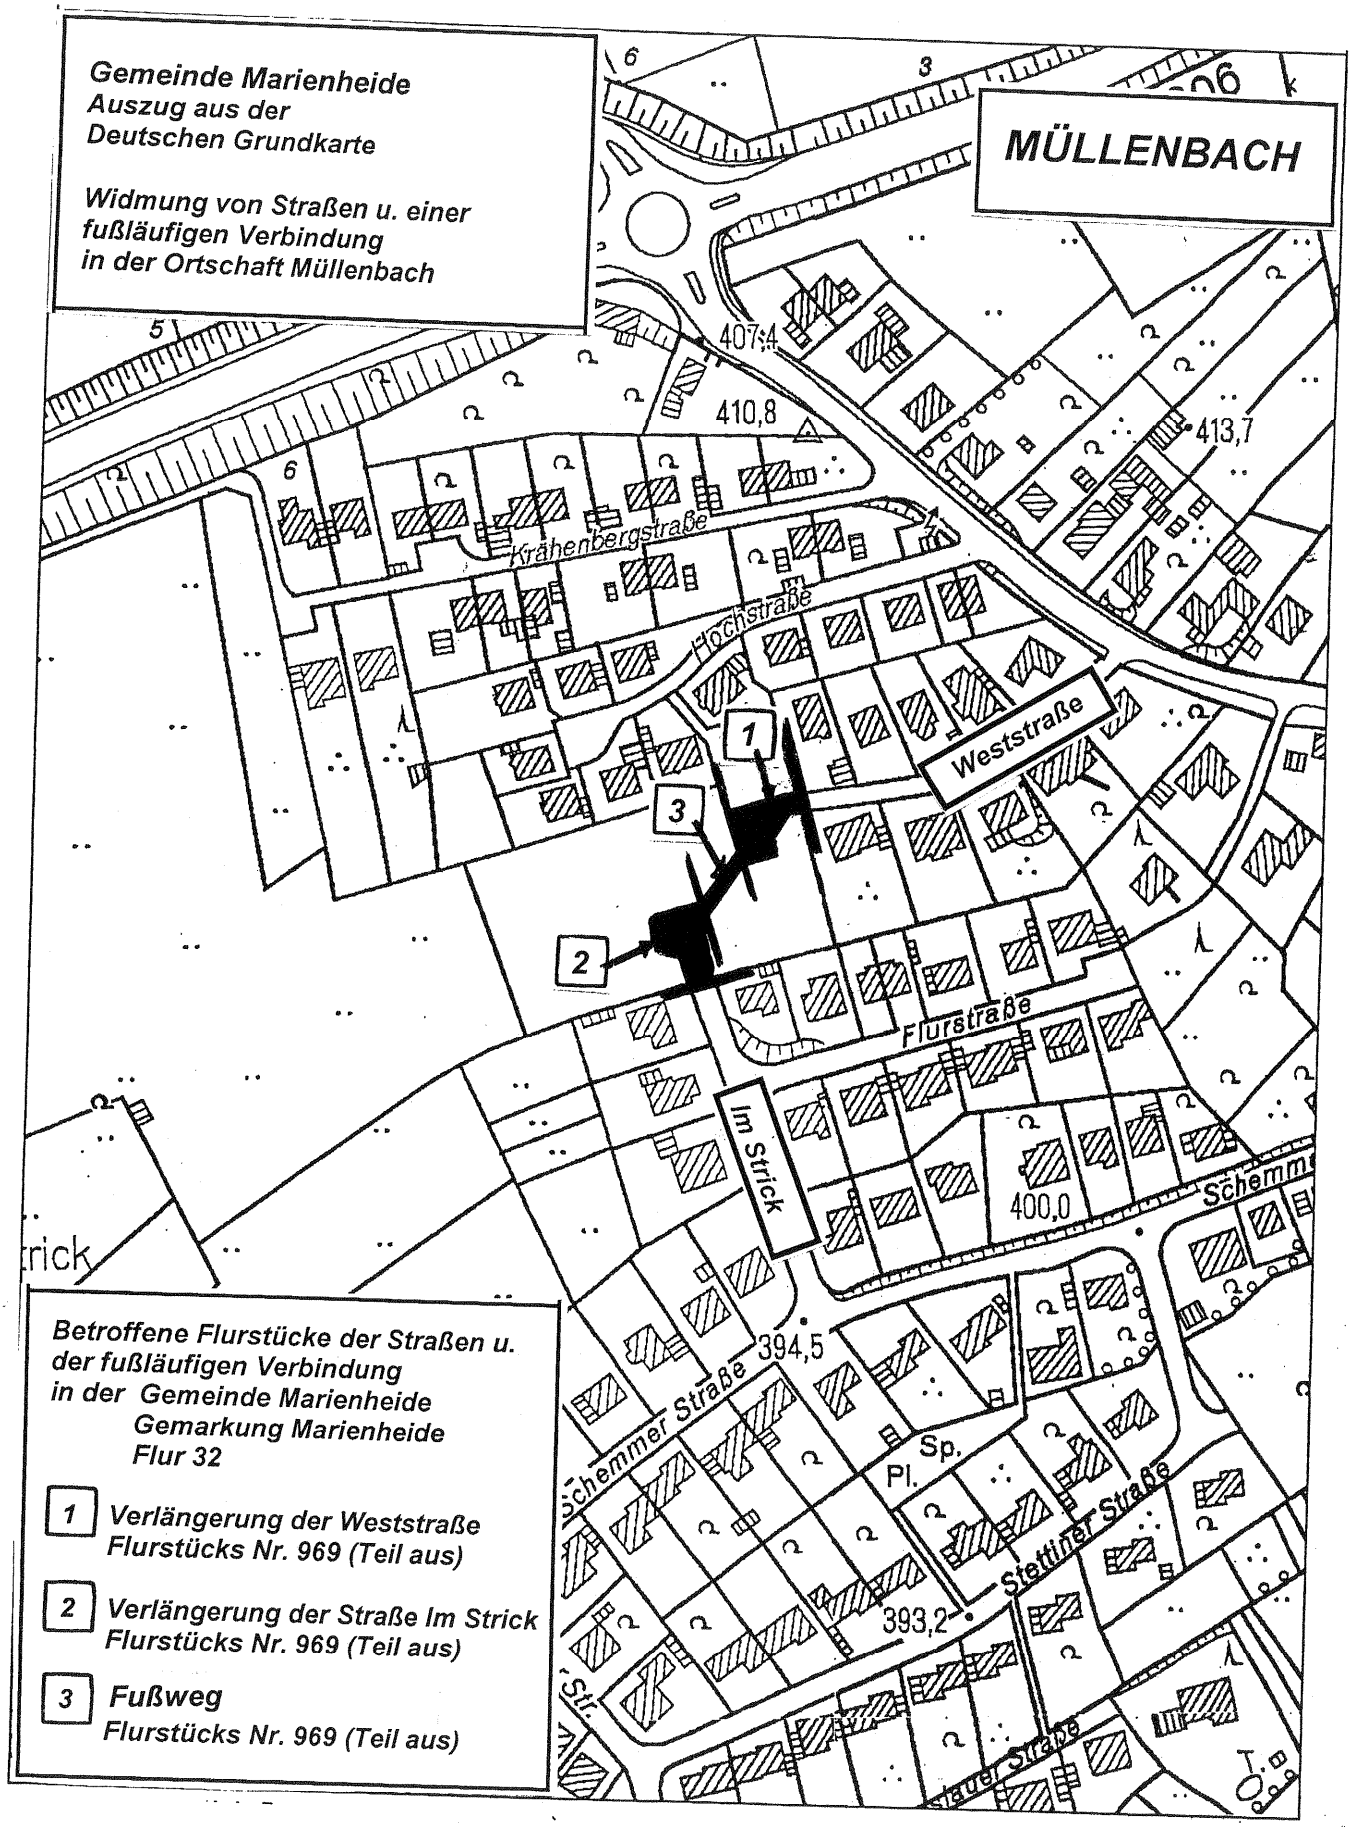
Gemeinde Marienheide
Auszug aus der
Deutschen Grundkarte
Widmung von Straßen u. einer
fußläufigen Verbindung
in der Ortschaft Müllenbach
MÜLLENBACH
407,4
410,8
413,7
Krähenbergstraße
Hochstraße
Weststraße
Flurstraße
Im Strick
400,0
394,5
393,2
Schemmer Straße
Sp.
Pl.
Stettiner Straße
1
2
3
Betroffene Flurstücke der Straßen u.
der fußläufigen Verbindung
in der Gemeinde Marienheide
Gemarkung Marienheide
Flur 32
1 Verlängerung der Weststraße
Flurstücks Nr. 969 (Teil aus)
2 Verlängerung der Straße Im Strick
Flurstücks Nr. 969 (Teil aus)
3 Fußweg
Flurstücks Nr. 969 (Teil aus)