


Wohngebäude ist
nicht eingezeichnet

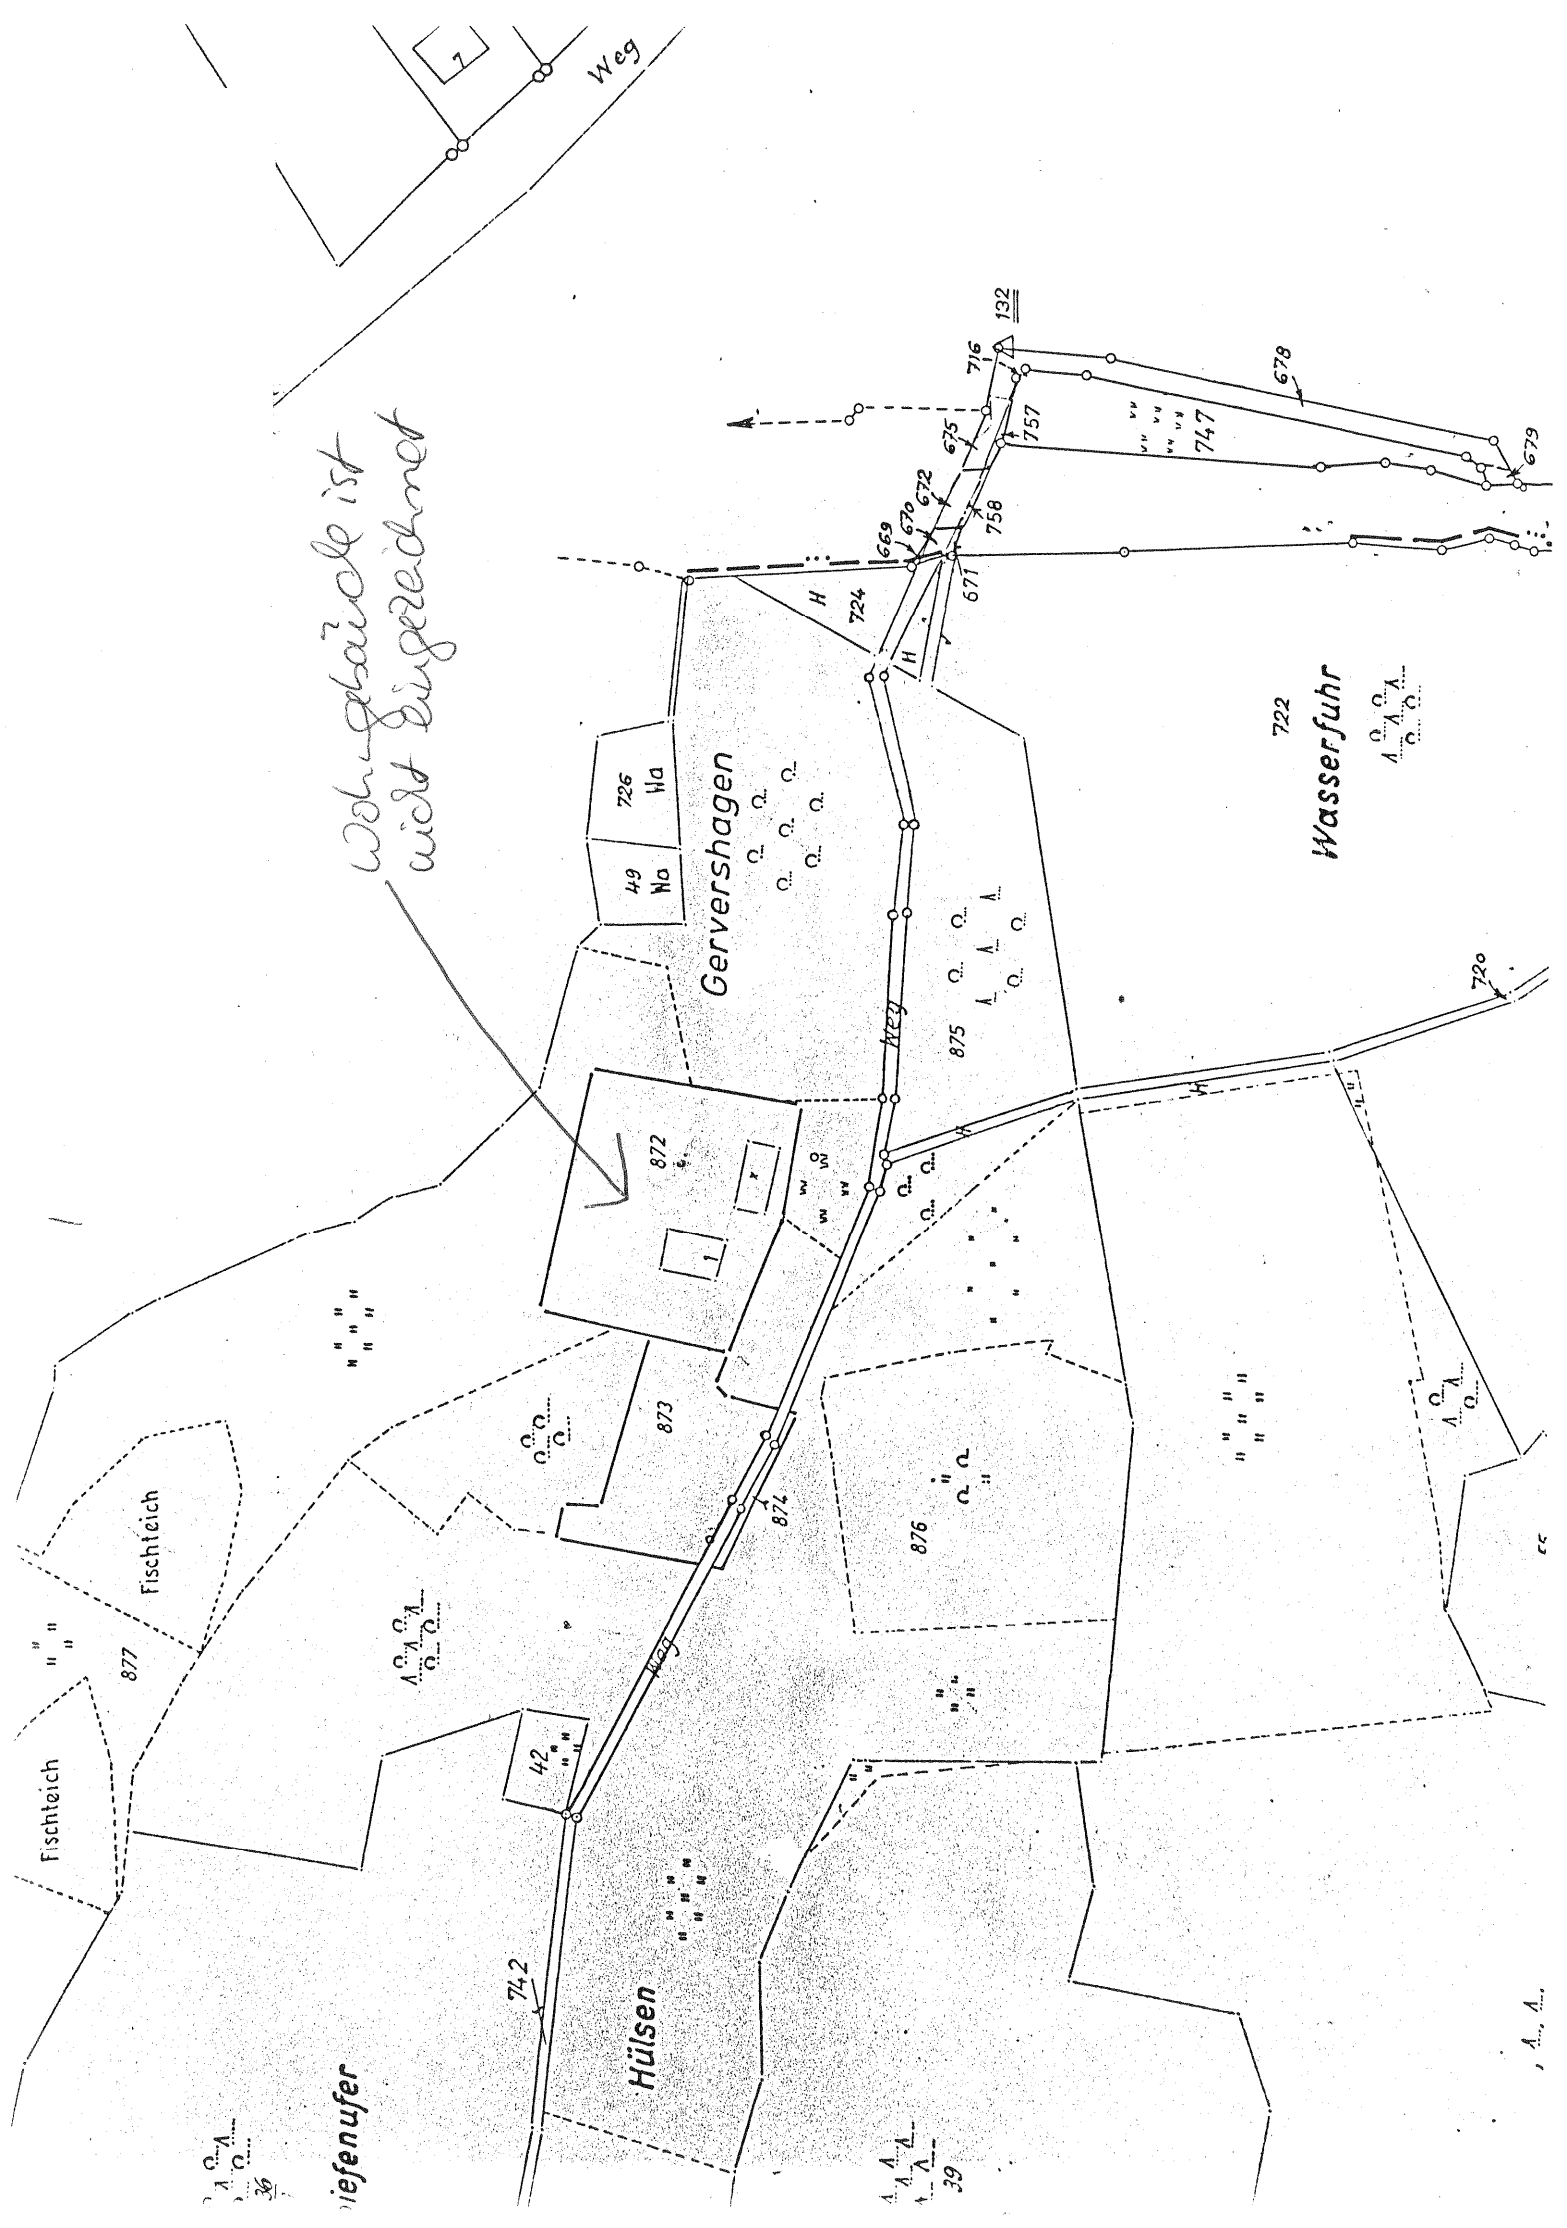

Druckansicht

Datum: 15.02.08

Maßstab: 1:2500

