



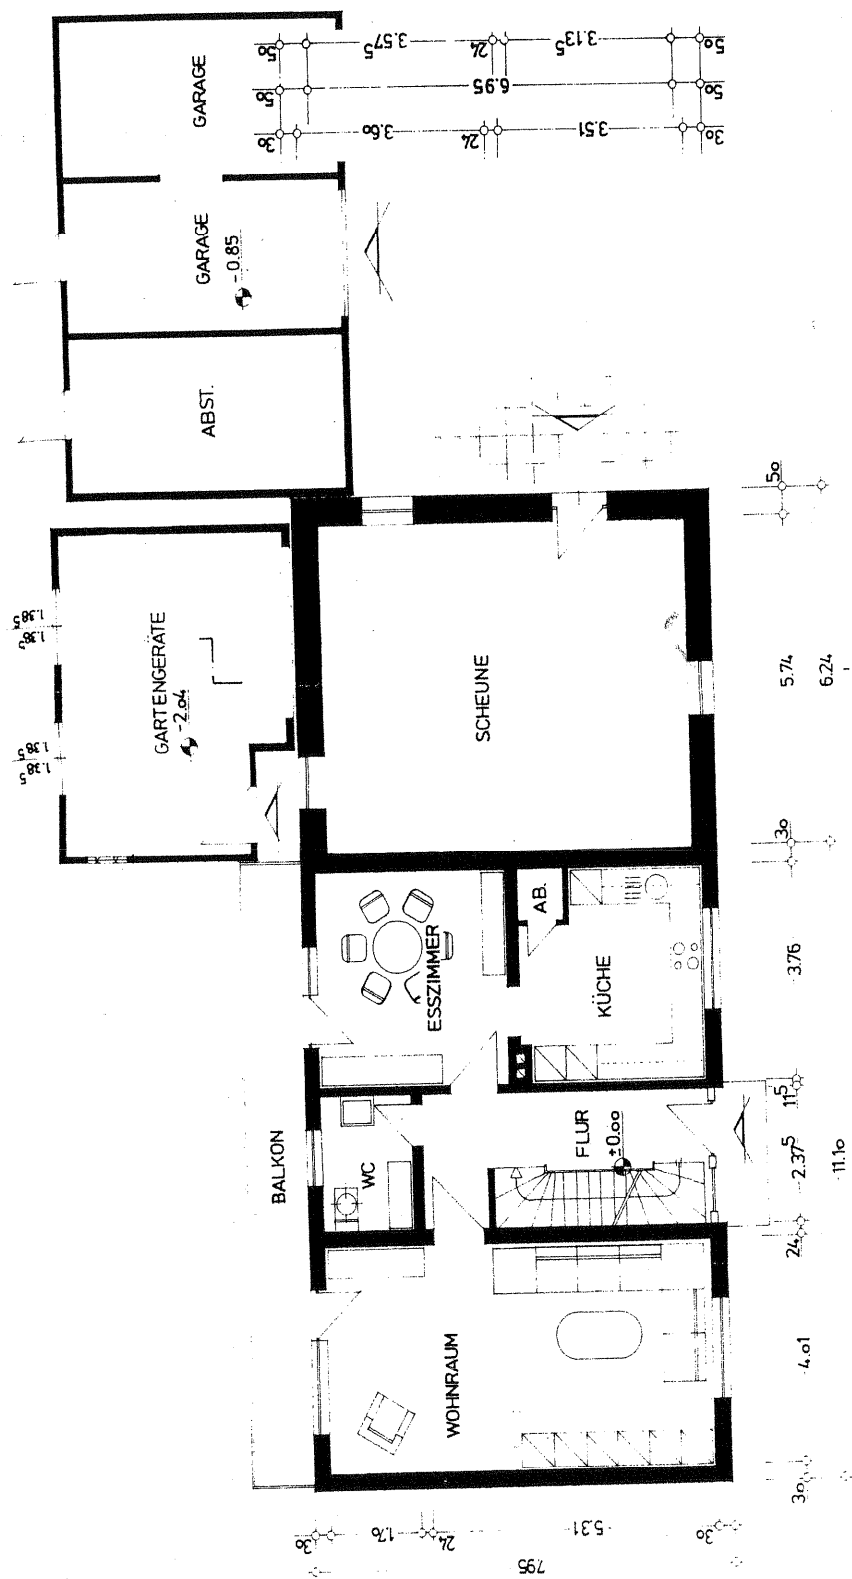


M 1 : 100

Erdgeschoss
Vorhanden

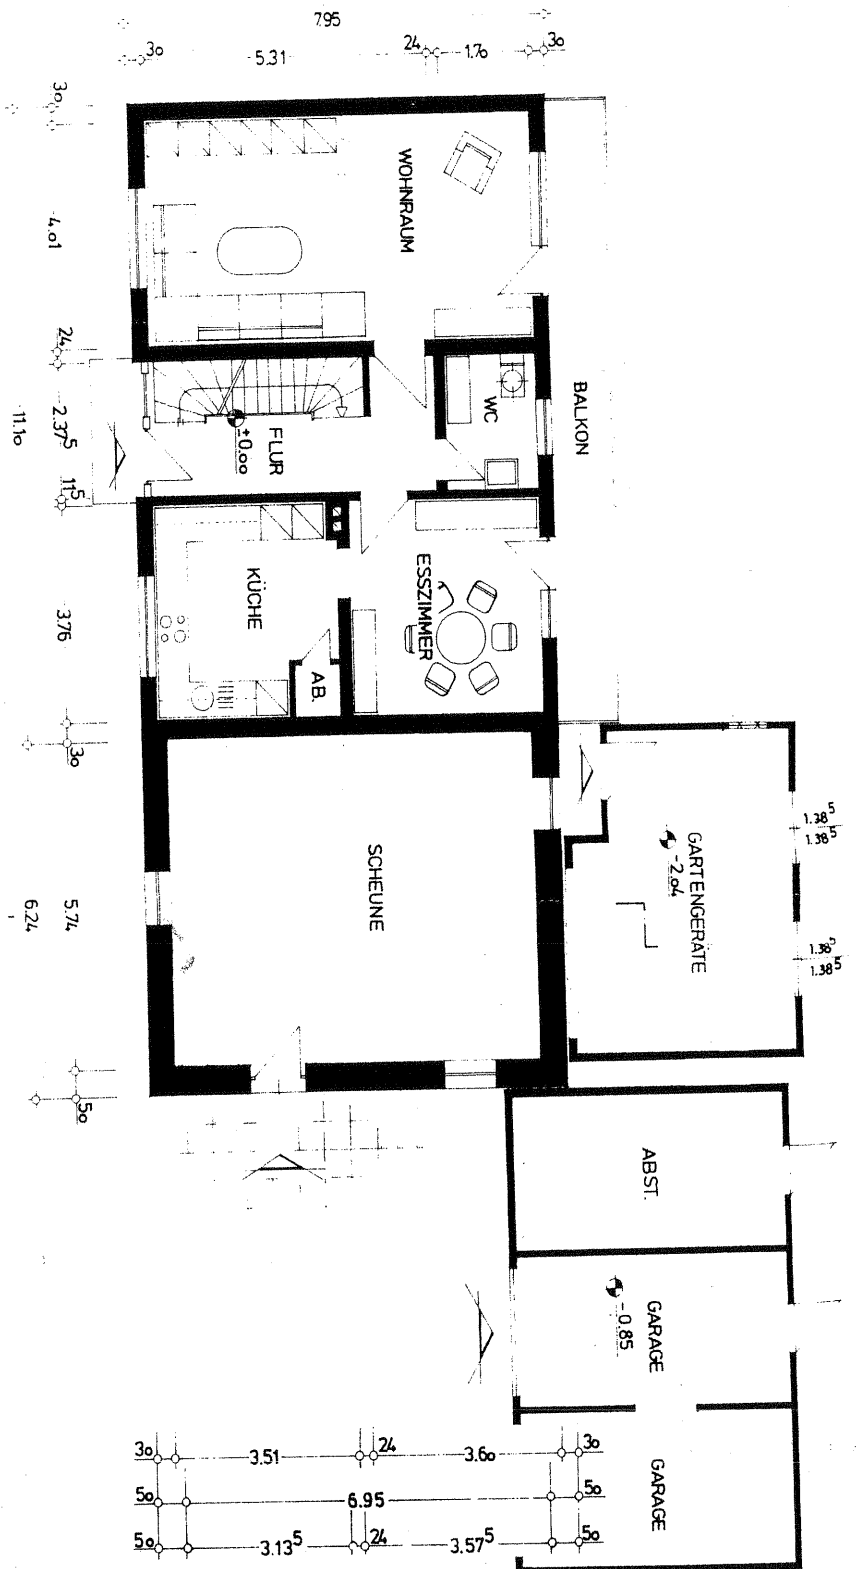


Erdgeschoss
Vorhanden


M 1 : 100

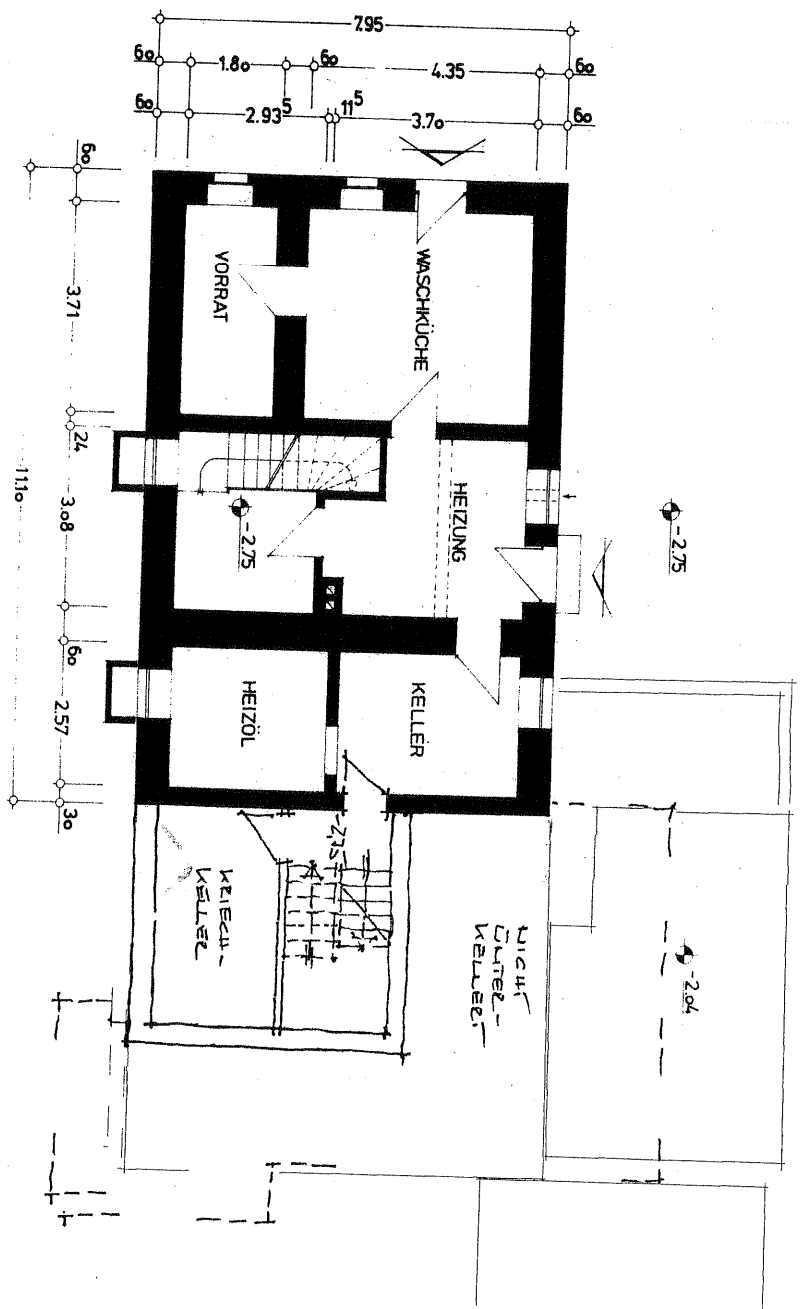

Kellergeschoss M 1 : 100

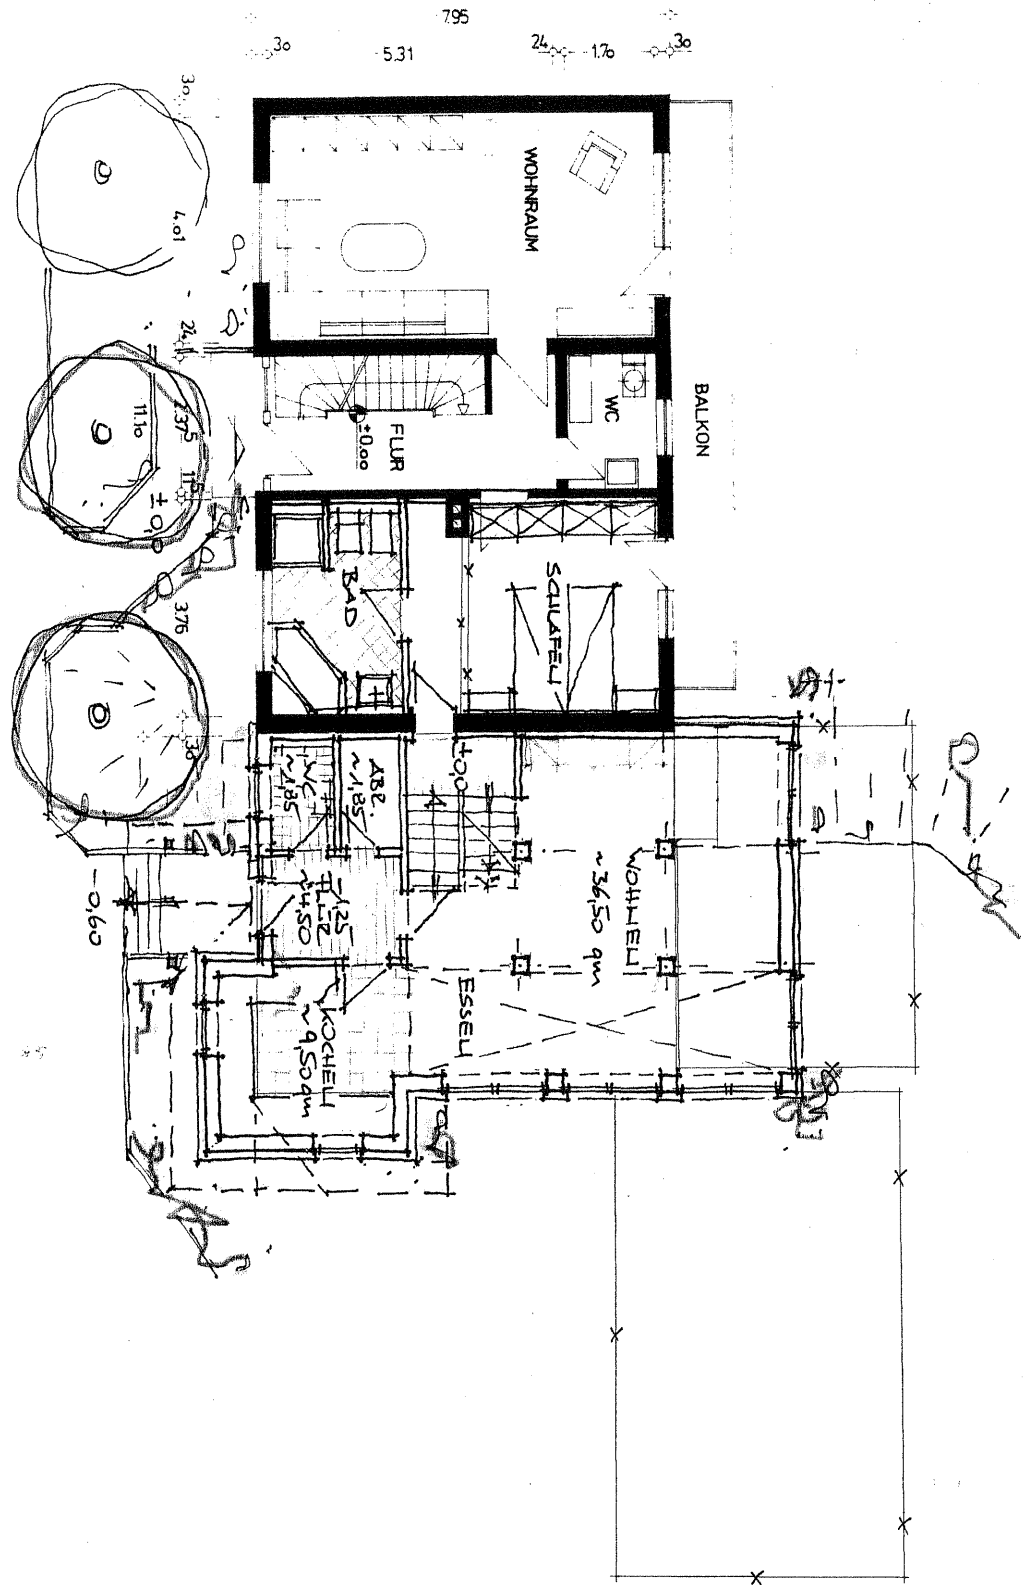

Erdgeschoss M 1 : 100

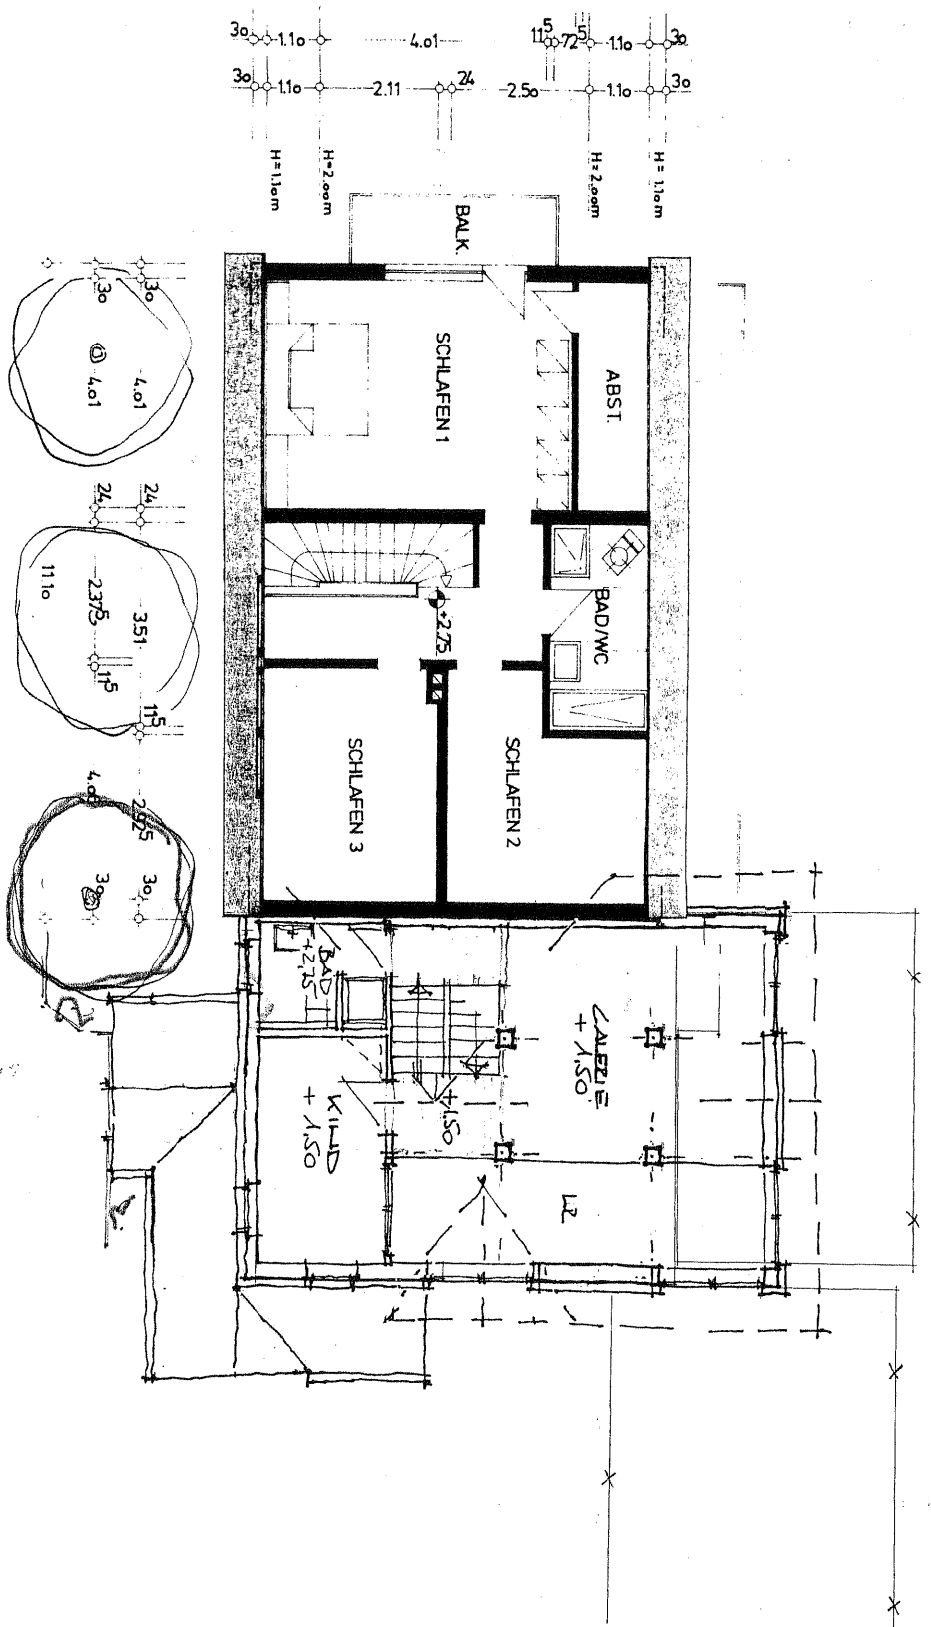

Dachgeschoss M 1 : 100