


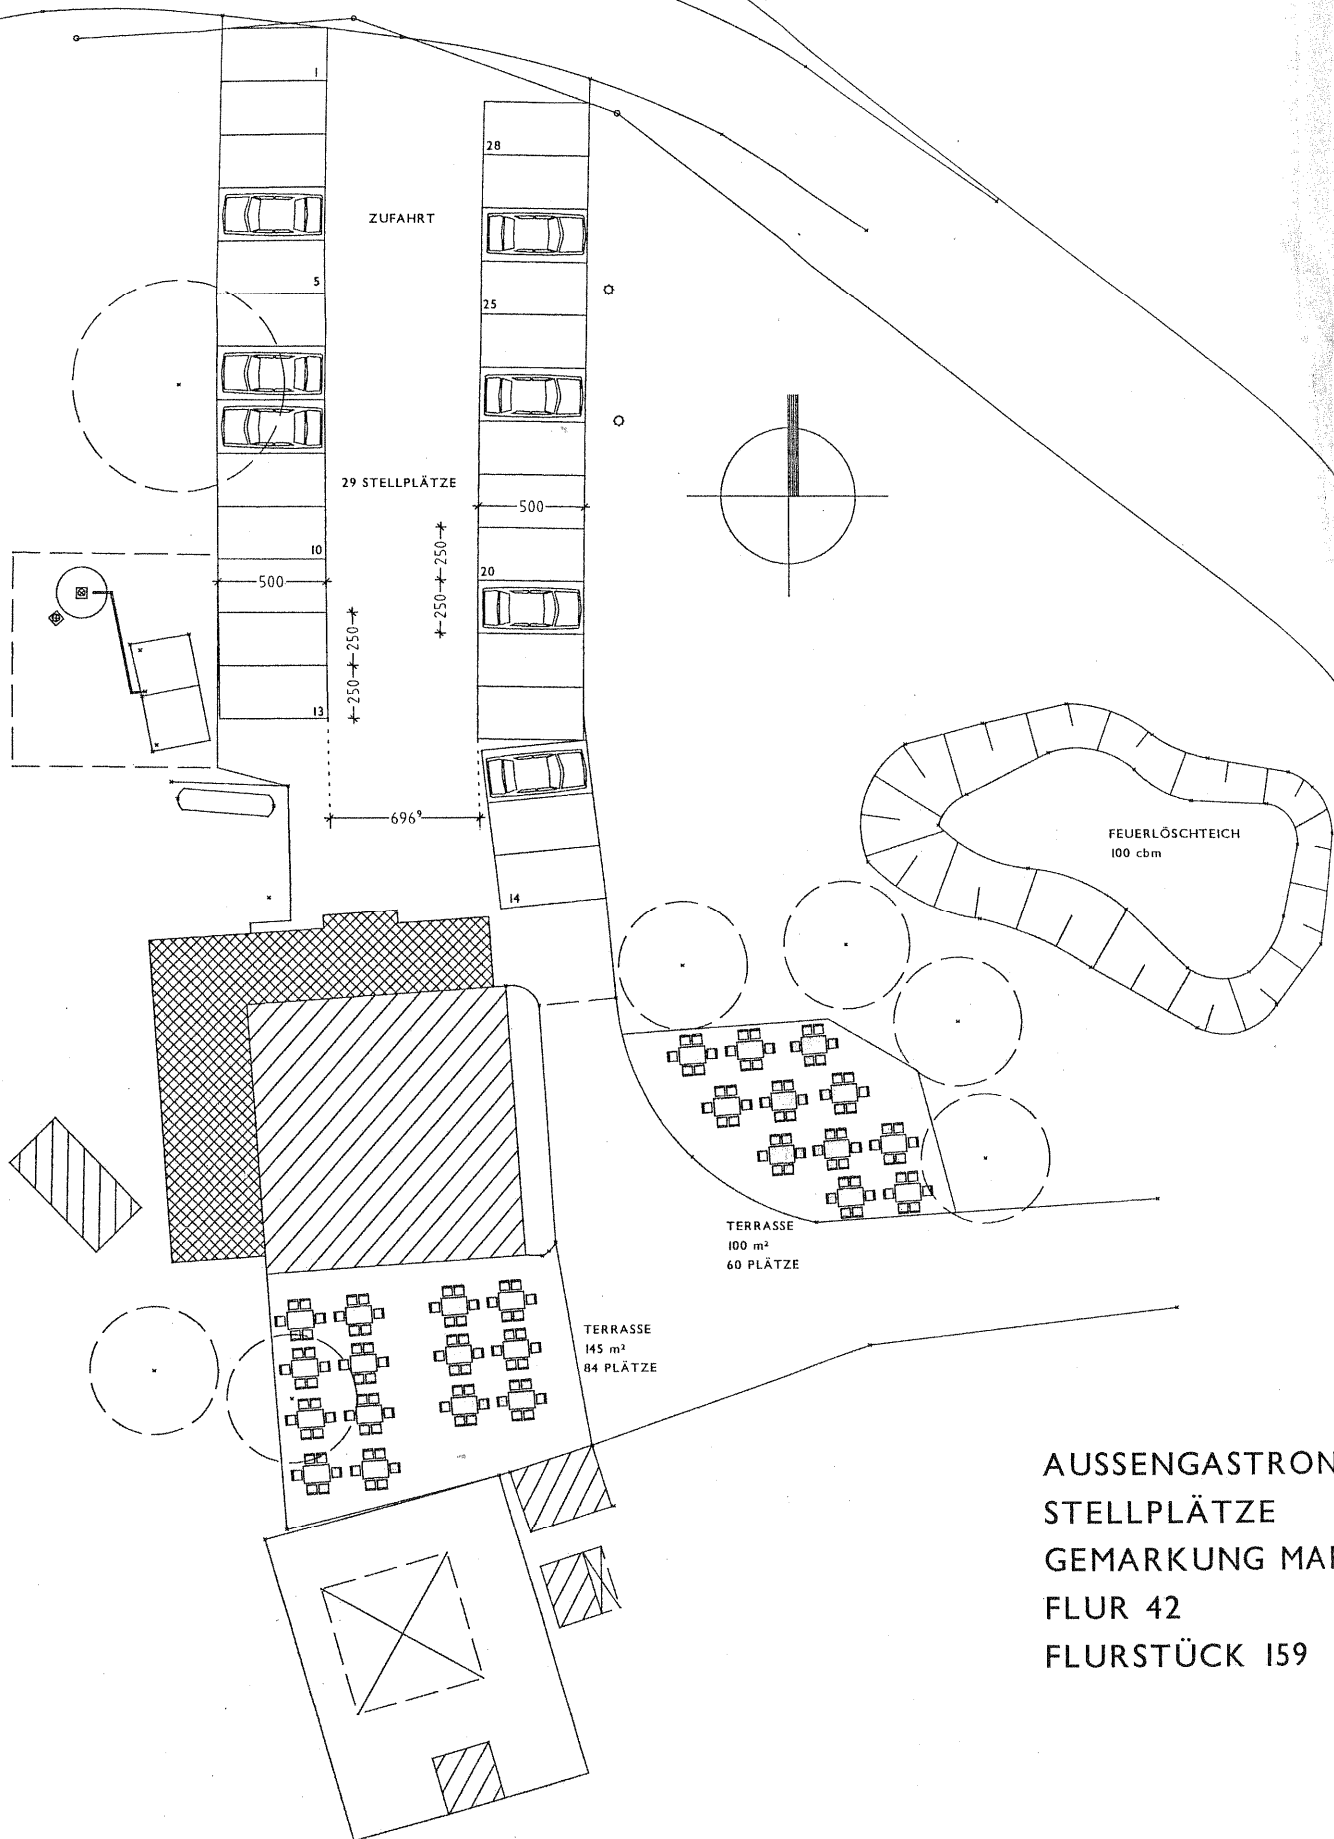

AUSSENGASTRONOMIE UND
STELLPLÄTZE
GEMARKUNG MARIENHEIDE
FLUR 42
FLURSTÜCK 159