


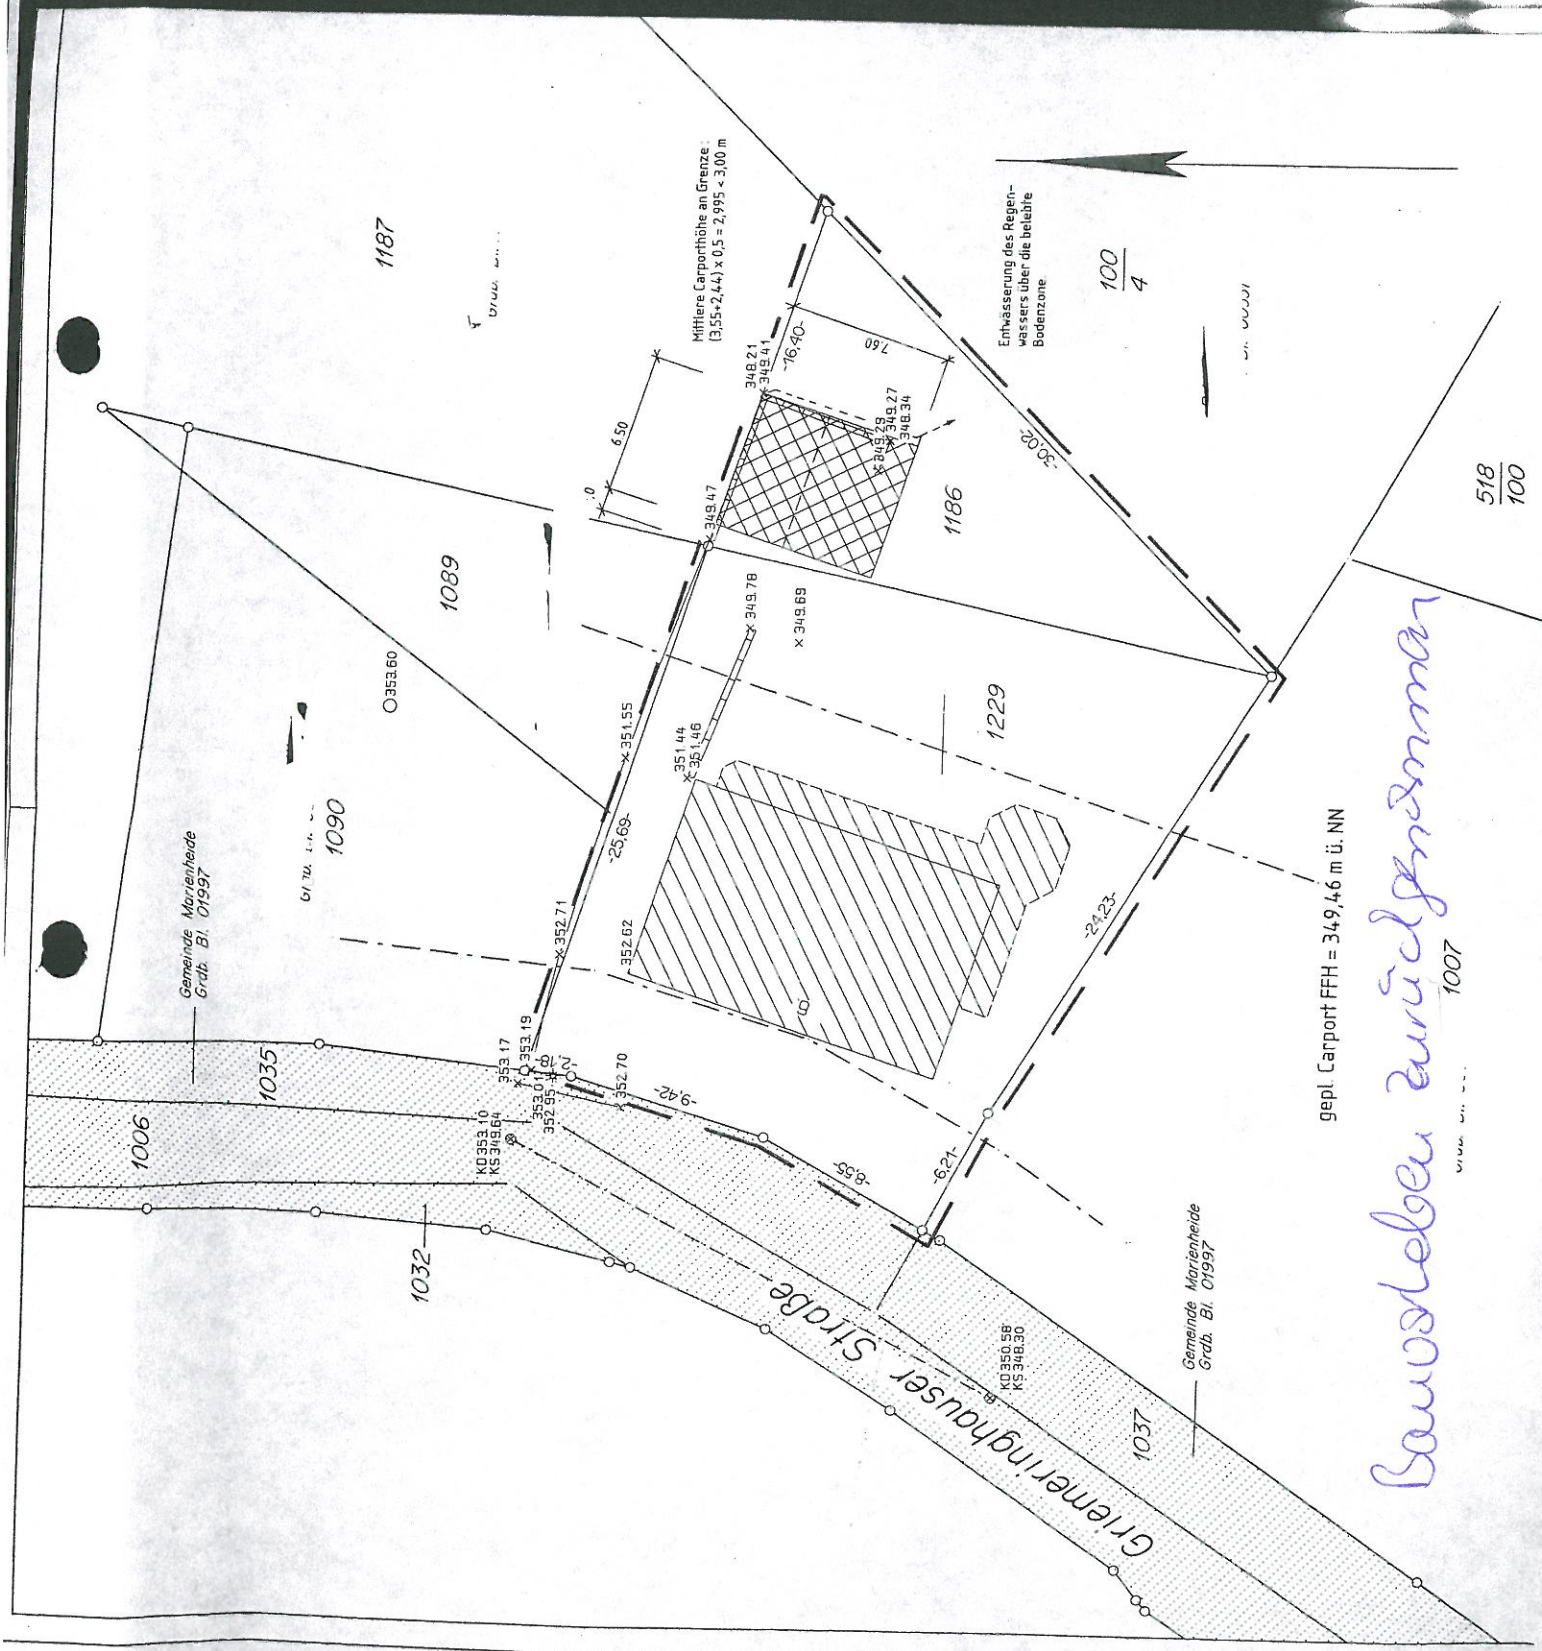

Gemeinde Marienheide  
Grdb. Bl. 01997

Gemeinde Marienheide  
Grdb. Bl. 01997

gepl. Carport FFH = 349,46 m ü. NN

Entwässerung des Regen-  
wassers über die belebte  
Bodenzone


Mittlere Carporthöhe an Grenze:  
 $(3,55+2,44) \times 0,5 = 2,995 \times 3,00 \text{ m}$

Bauvorhaben zurückgenommen



1007

518  
100




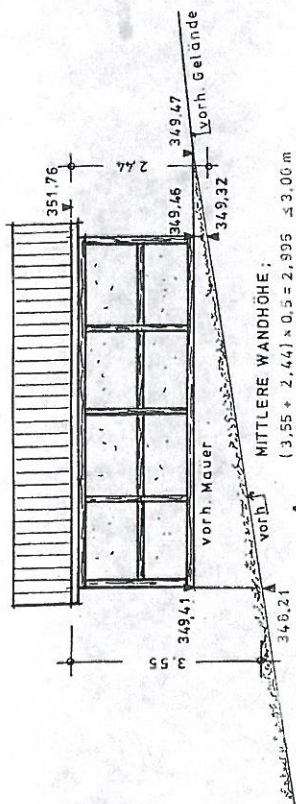

ANSICHT VON SÜDEN


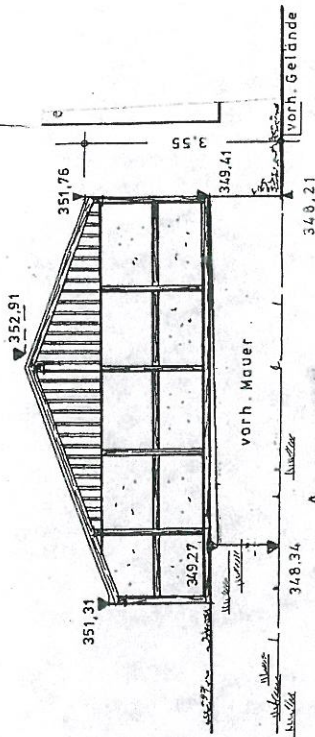
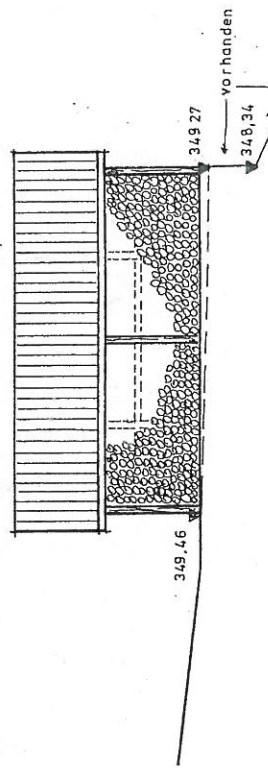


ANSICHT VON WESTEN

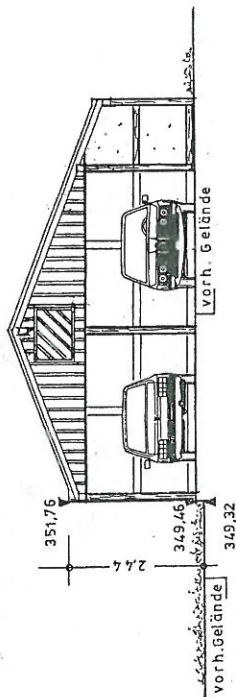

M. 1 : 100

SCHNITT

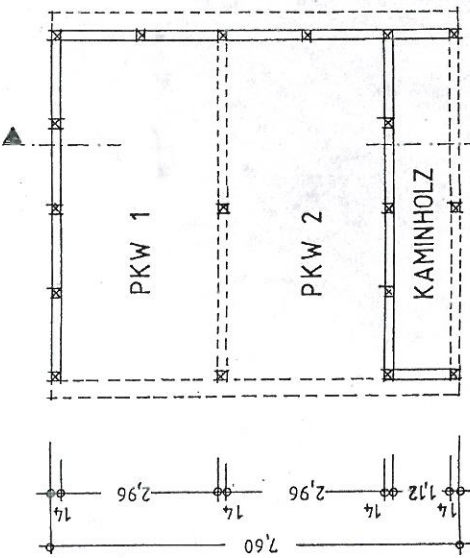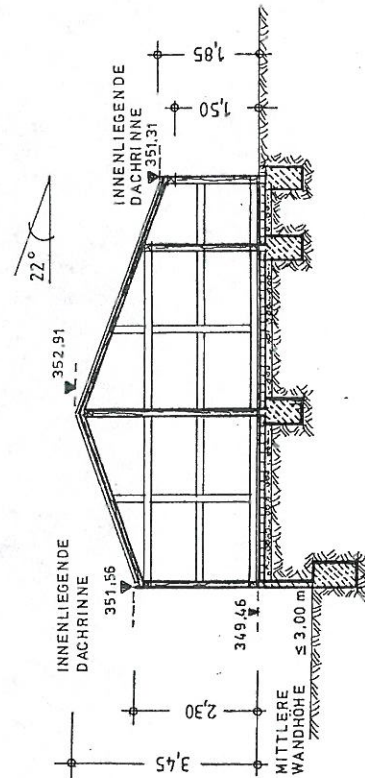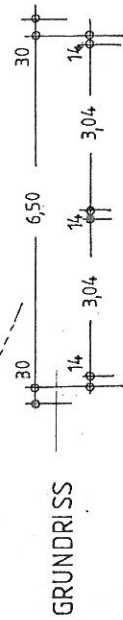

*BV zurückgenommen*