
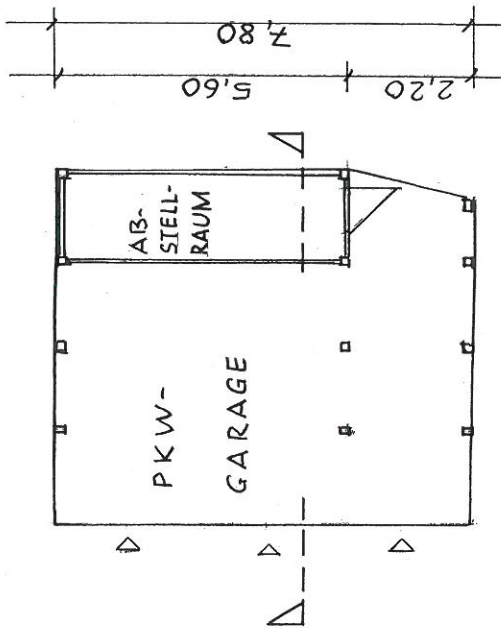
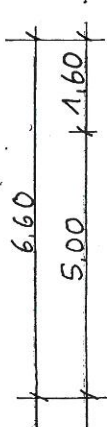
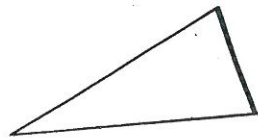


GRUNDRISS

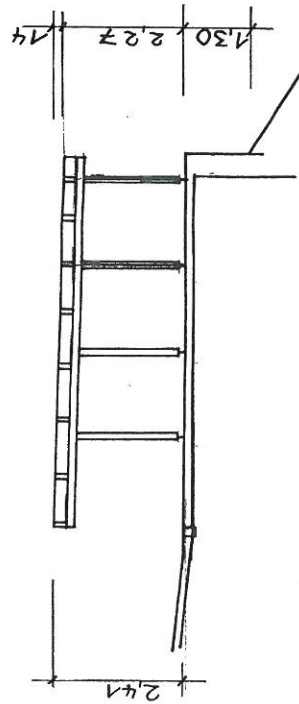


SNITT

Carport für 3 PKW
mit Abstellraum

51709 Marienheide

geplant

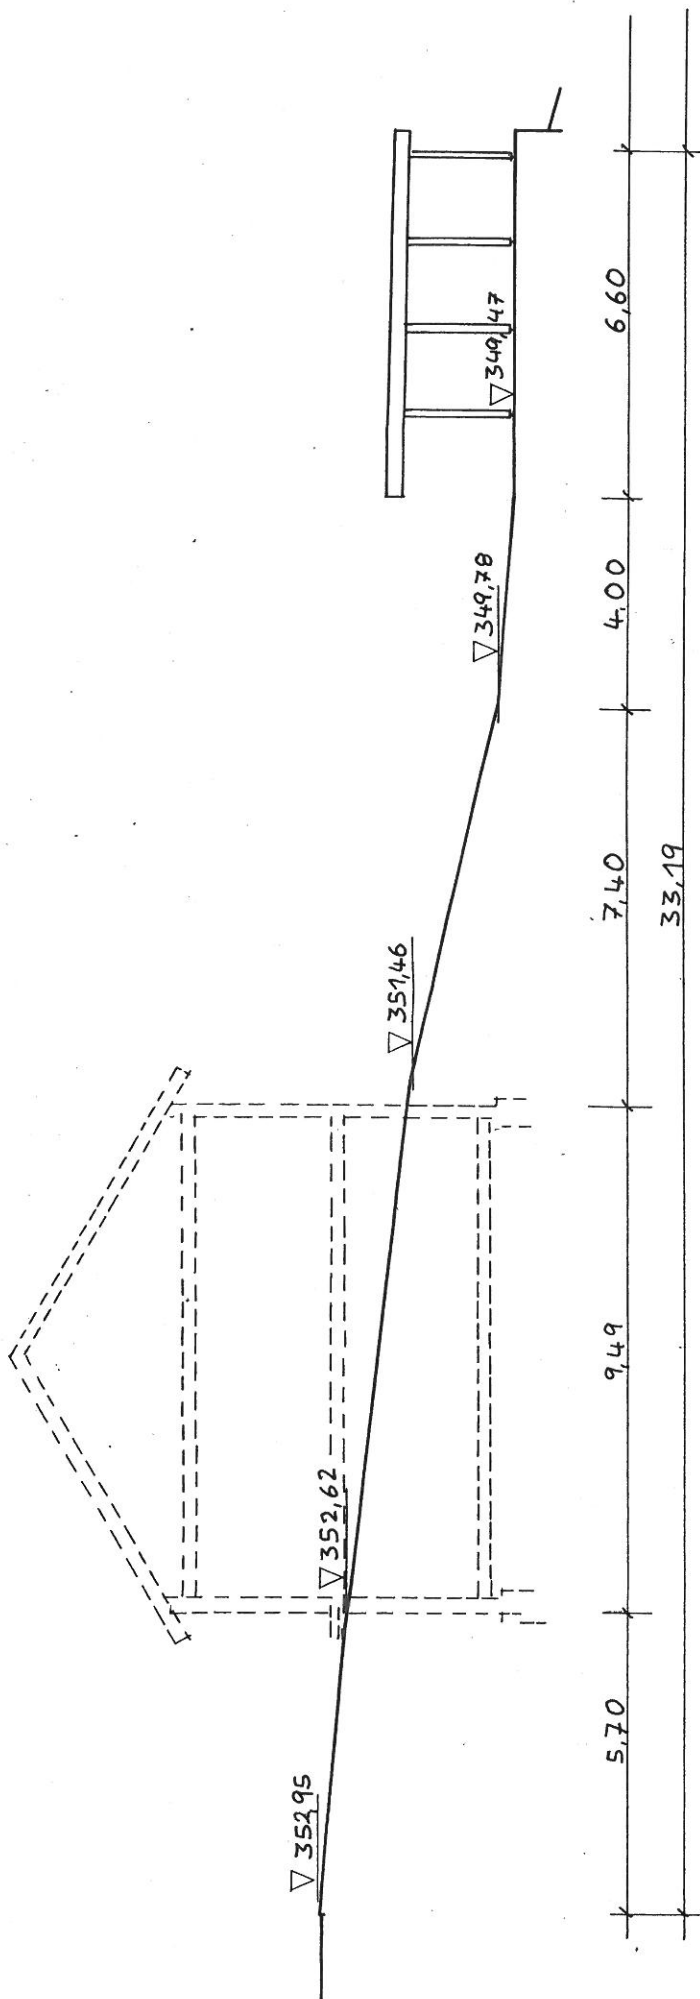

GELÄNDESCHNITT
IN HÖHE DER EINFABRT

Carport für 3 PKW
mit Abstellraum

51709 Marienheide
Griemeringhauser Str. 6