


AUSZUG AUS DEM LIEGENSCHAFTSKATASTER

- Liegenschaftskarte/Flurkarte -
Standardauszug

Maßstab 1 : 500
Datum: 24.06.2010

OBERBERGISCHER KREIS
- Geoinformation und Liegenschaftskataster -

Gemeinde Marienheide
Gemarkung Marienheide, Flur 6
Flurstück 745

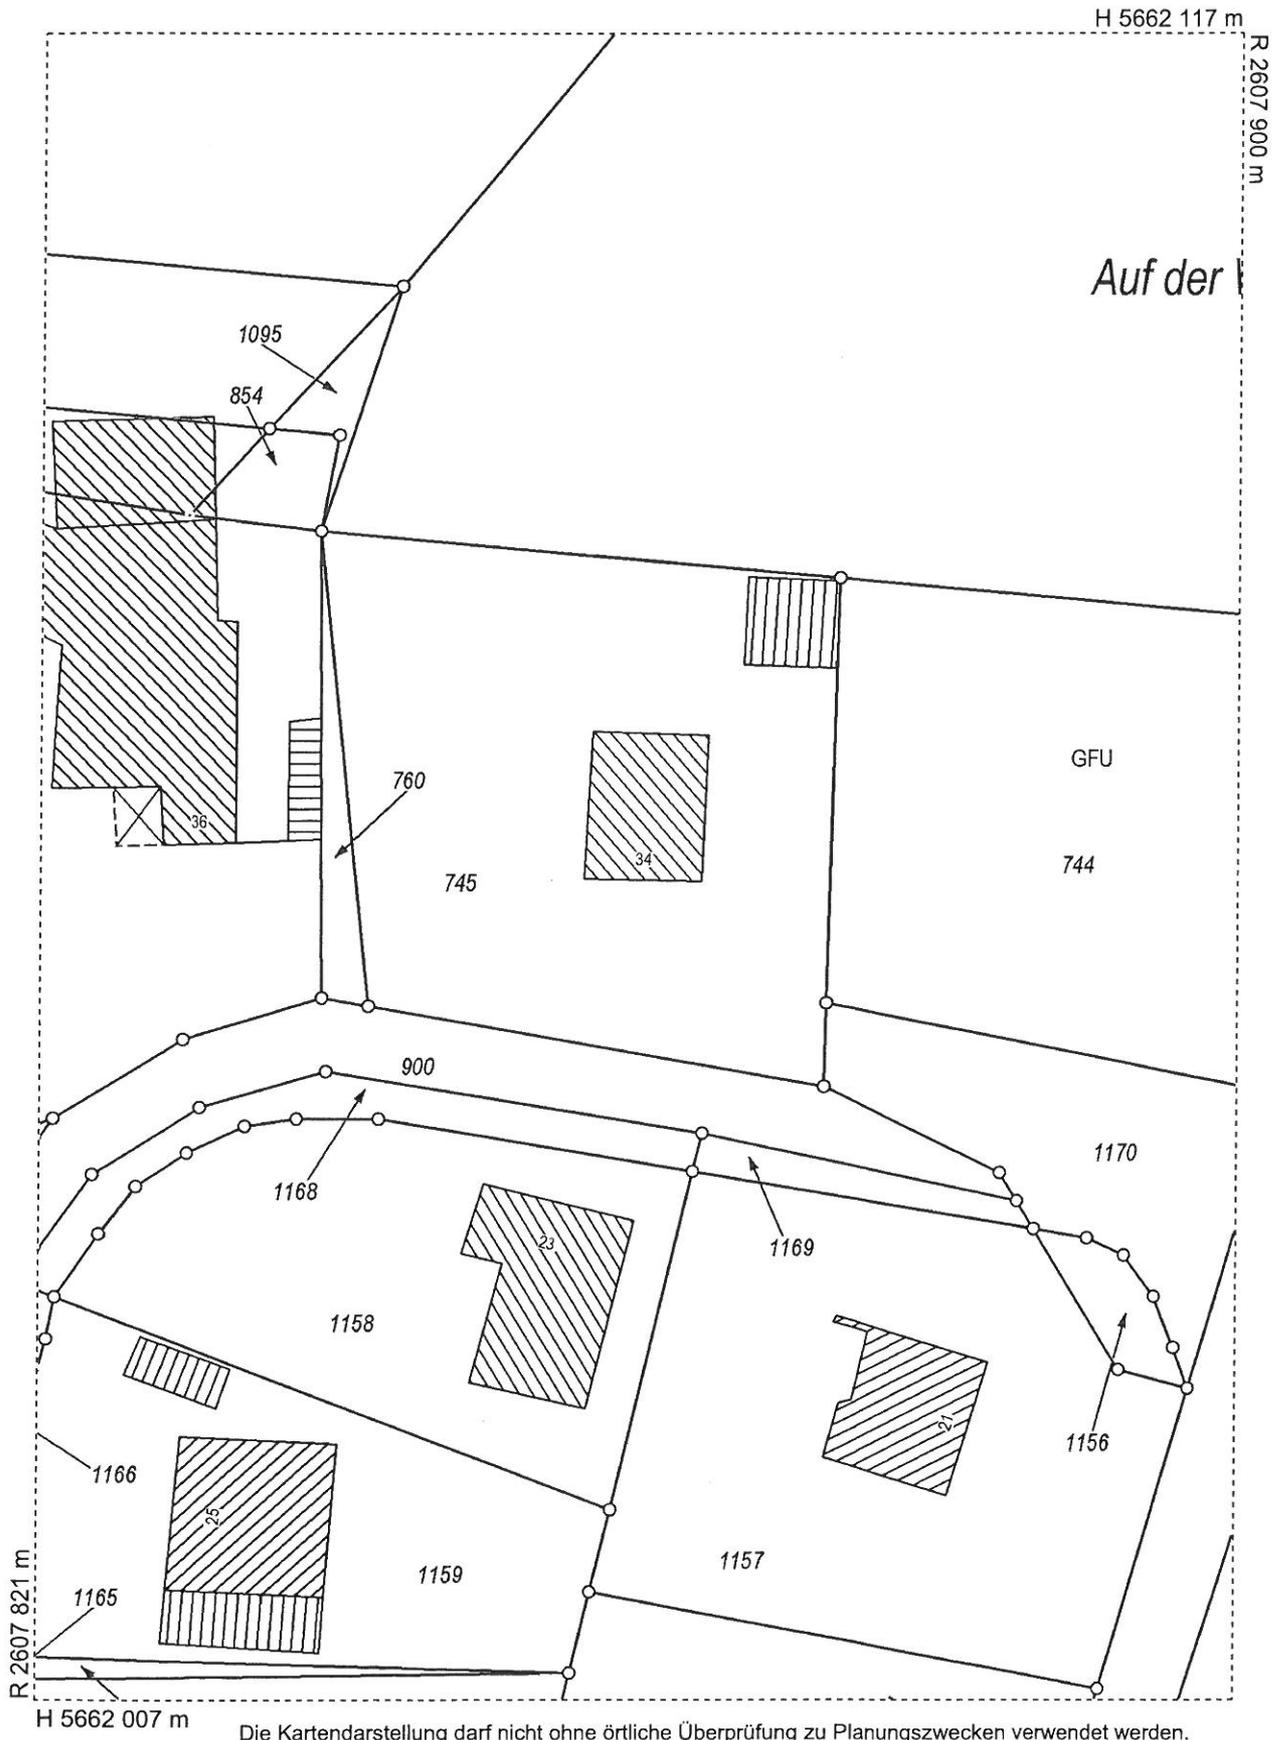

Der Auszug ist maschinell erzeugt, er ist ohne Unterschrift gültig.

Dieser Auszug ist gesetzlich geschützt (§ 5 Abs. 2 VermKatG NW). Vervielfältigungen, Umarbeitungen, Veröffentlichungen oder die Weitergabe an Dritte nur mit Zustimmung des Herausgebers, ausgenommen Vervielfältigungen und Umarbeitungen zur innerdienstlichen Verwendung bei Behörden oder zum eigenen Gebrauch.

LEGENDE:
GEMEINDE: MARIENHEIDE
GEMARKUNG: MARIENHEIDE
FLUR: 6
FLURSTÜCK: 745 + 760
HUBERTUSWEG 34

A1 - A3 = ABSTANDSFLÄCHEN



WA
II
20-45°
GFZ 0,8

