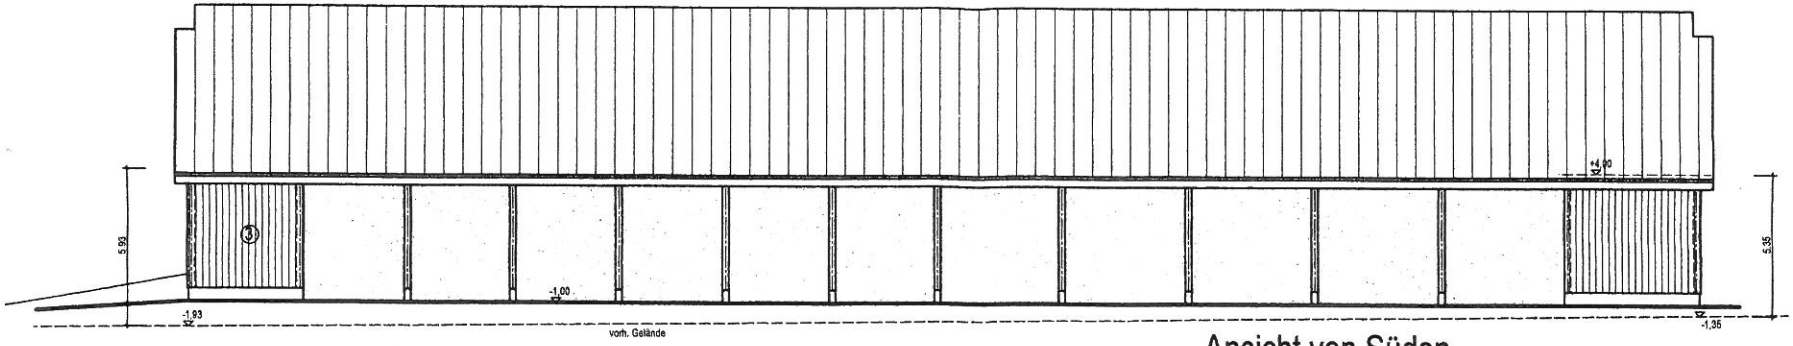

Ansicht von Süden

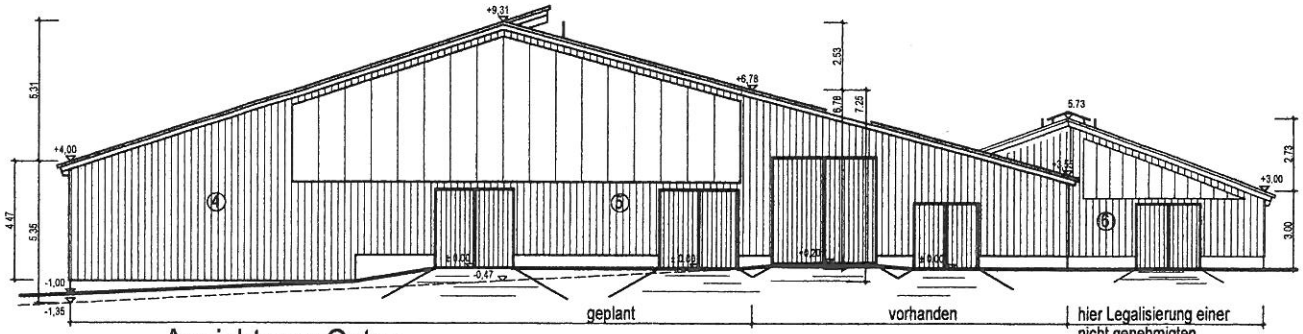

Ansicht von Osten

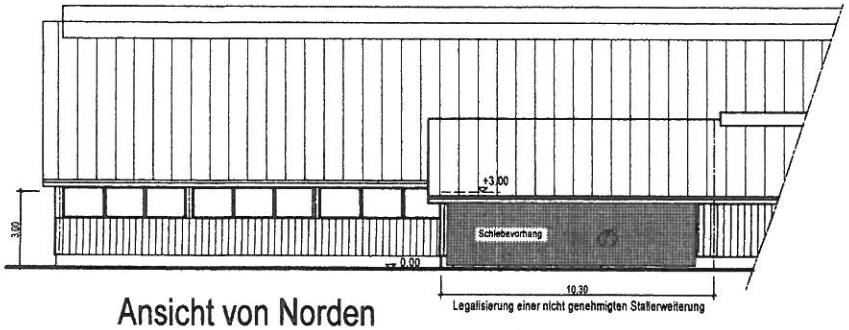

Ansicht von Norden

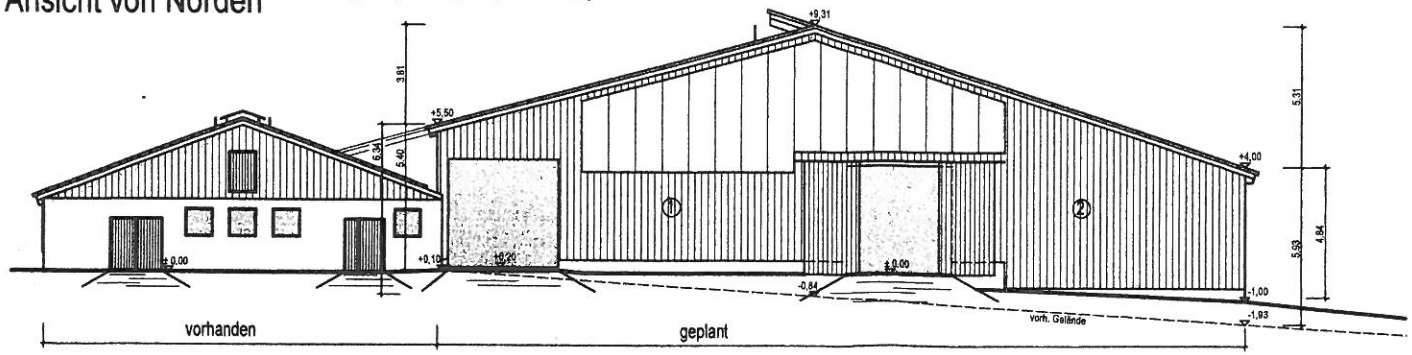

Ansicht von Westen

Obersiemeringhausen 1
51709 Marienheide

=1:200