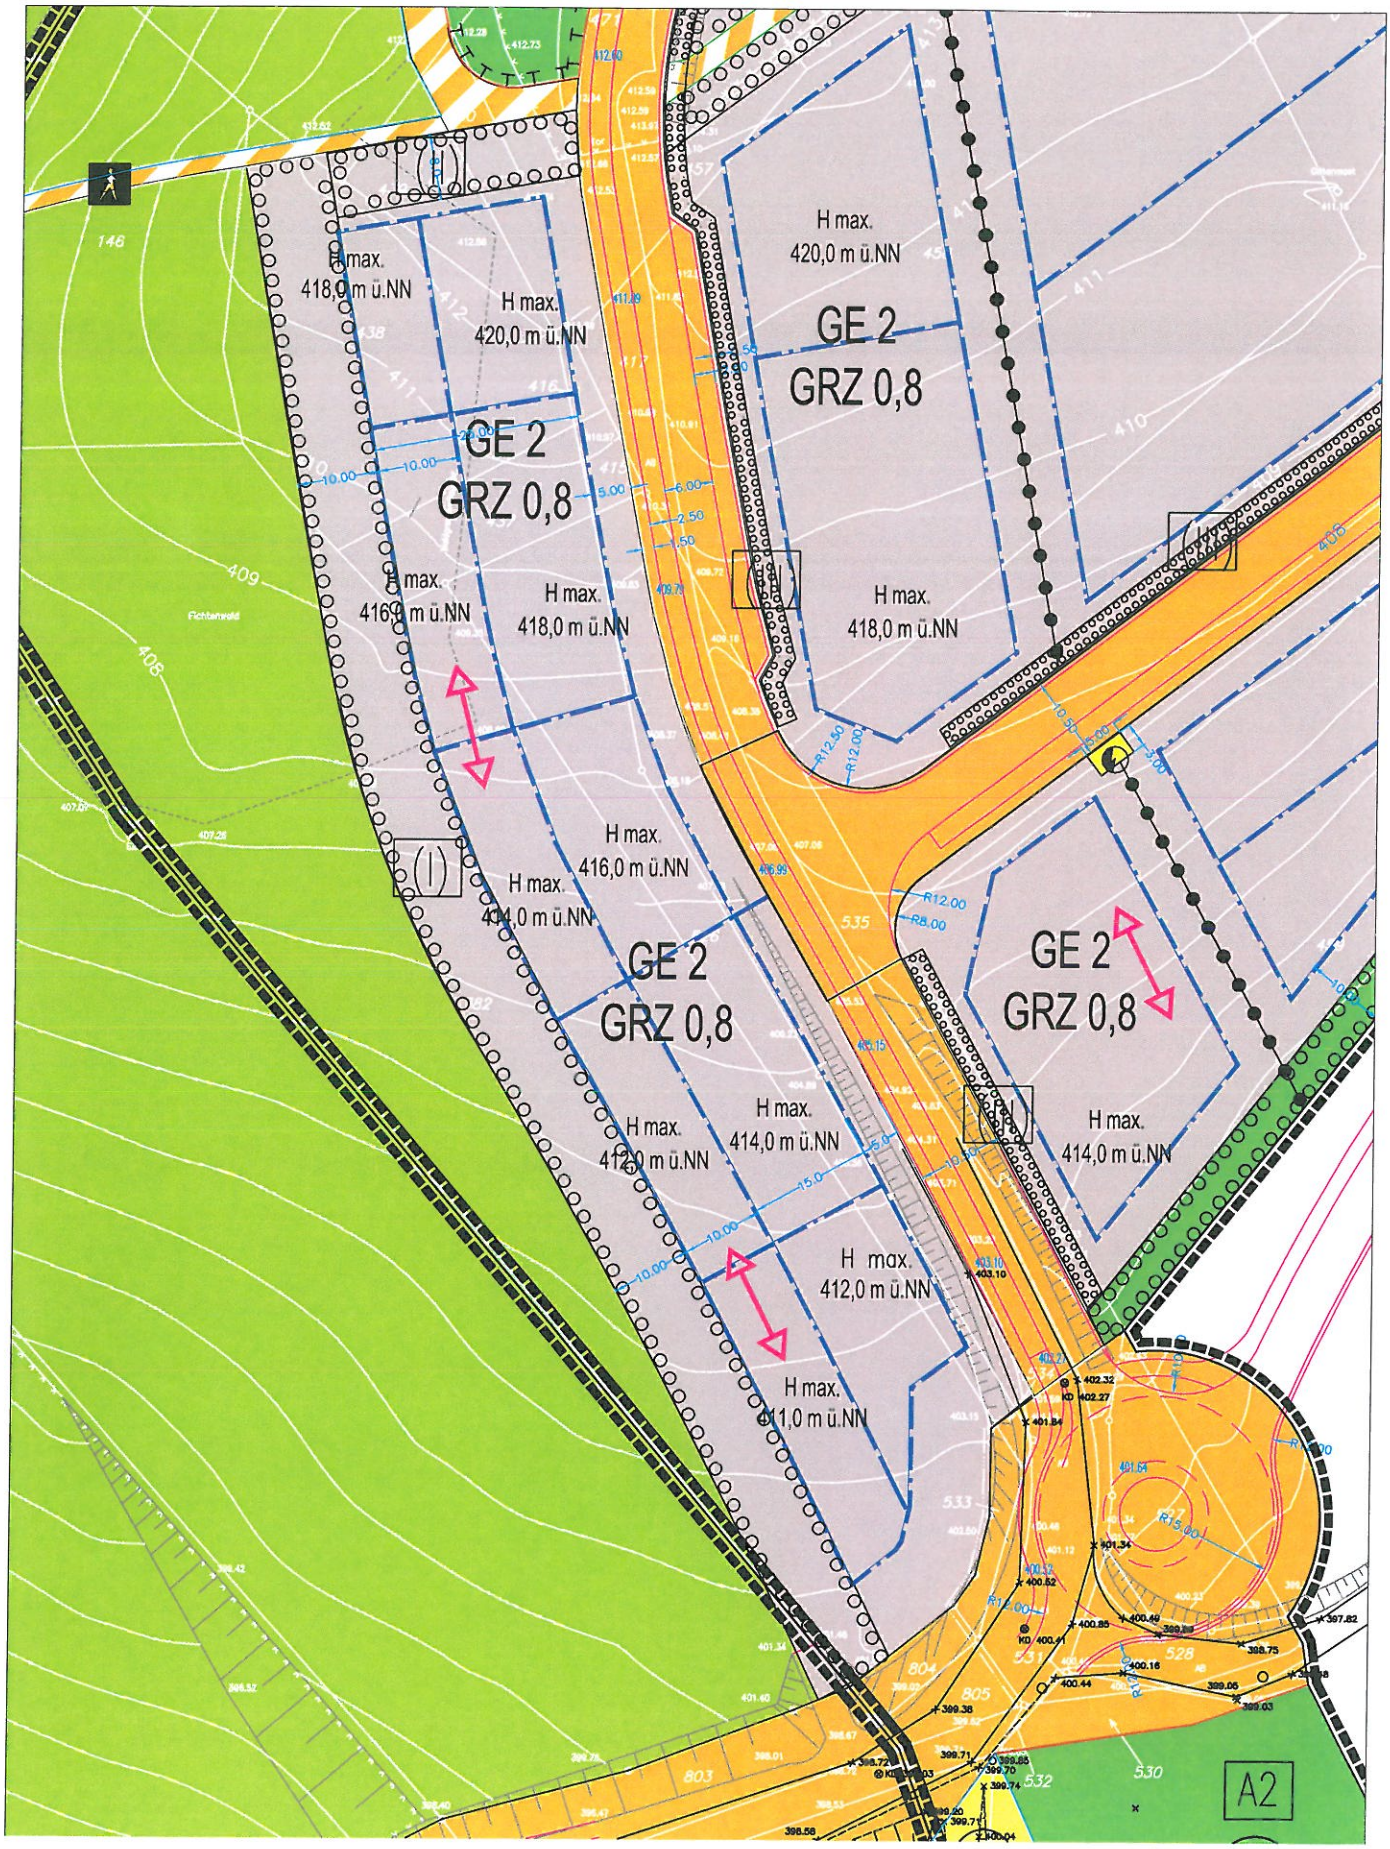Auszug aus dem rechtskräftigen Bebauungsplan Nr. 68 "Konversion Griemeringhausen"