


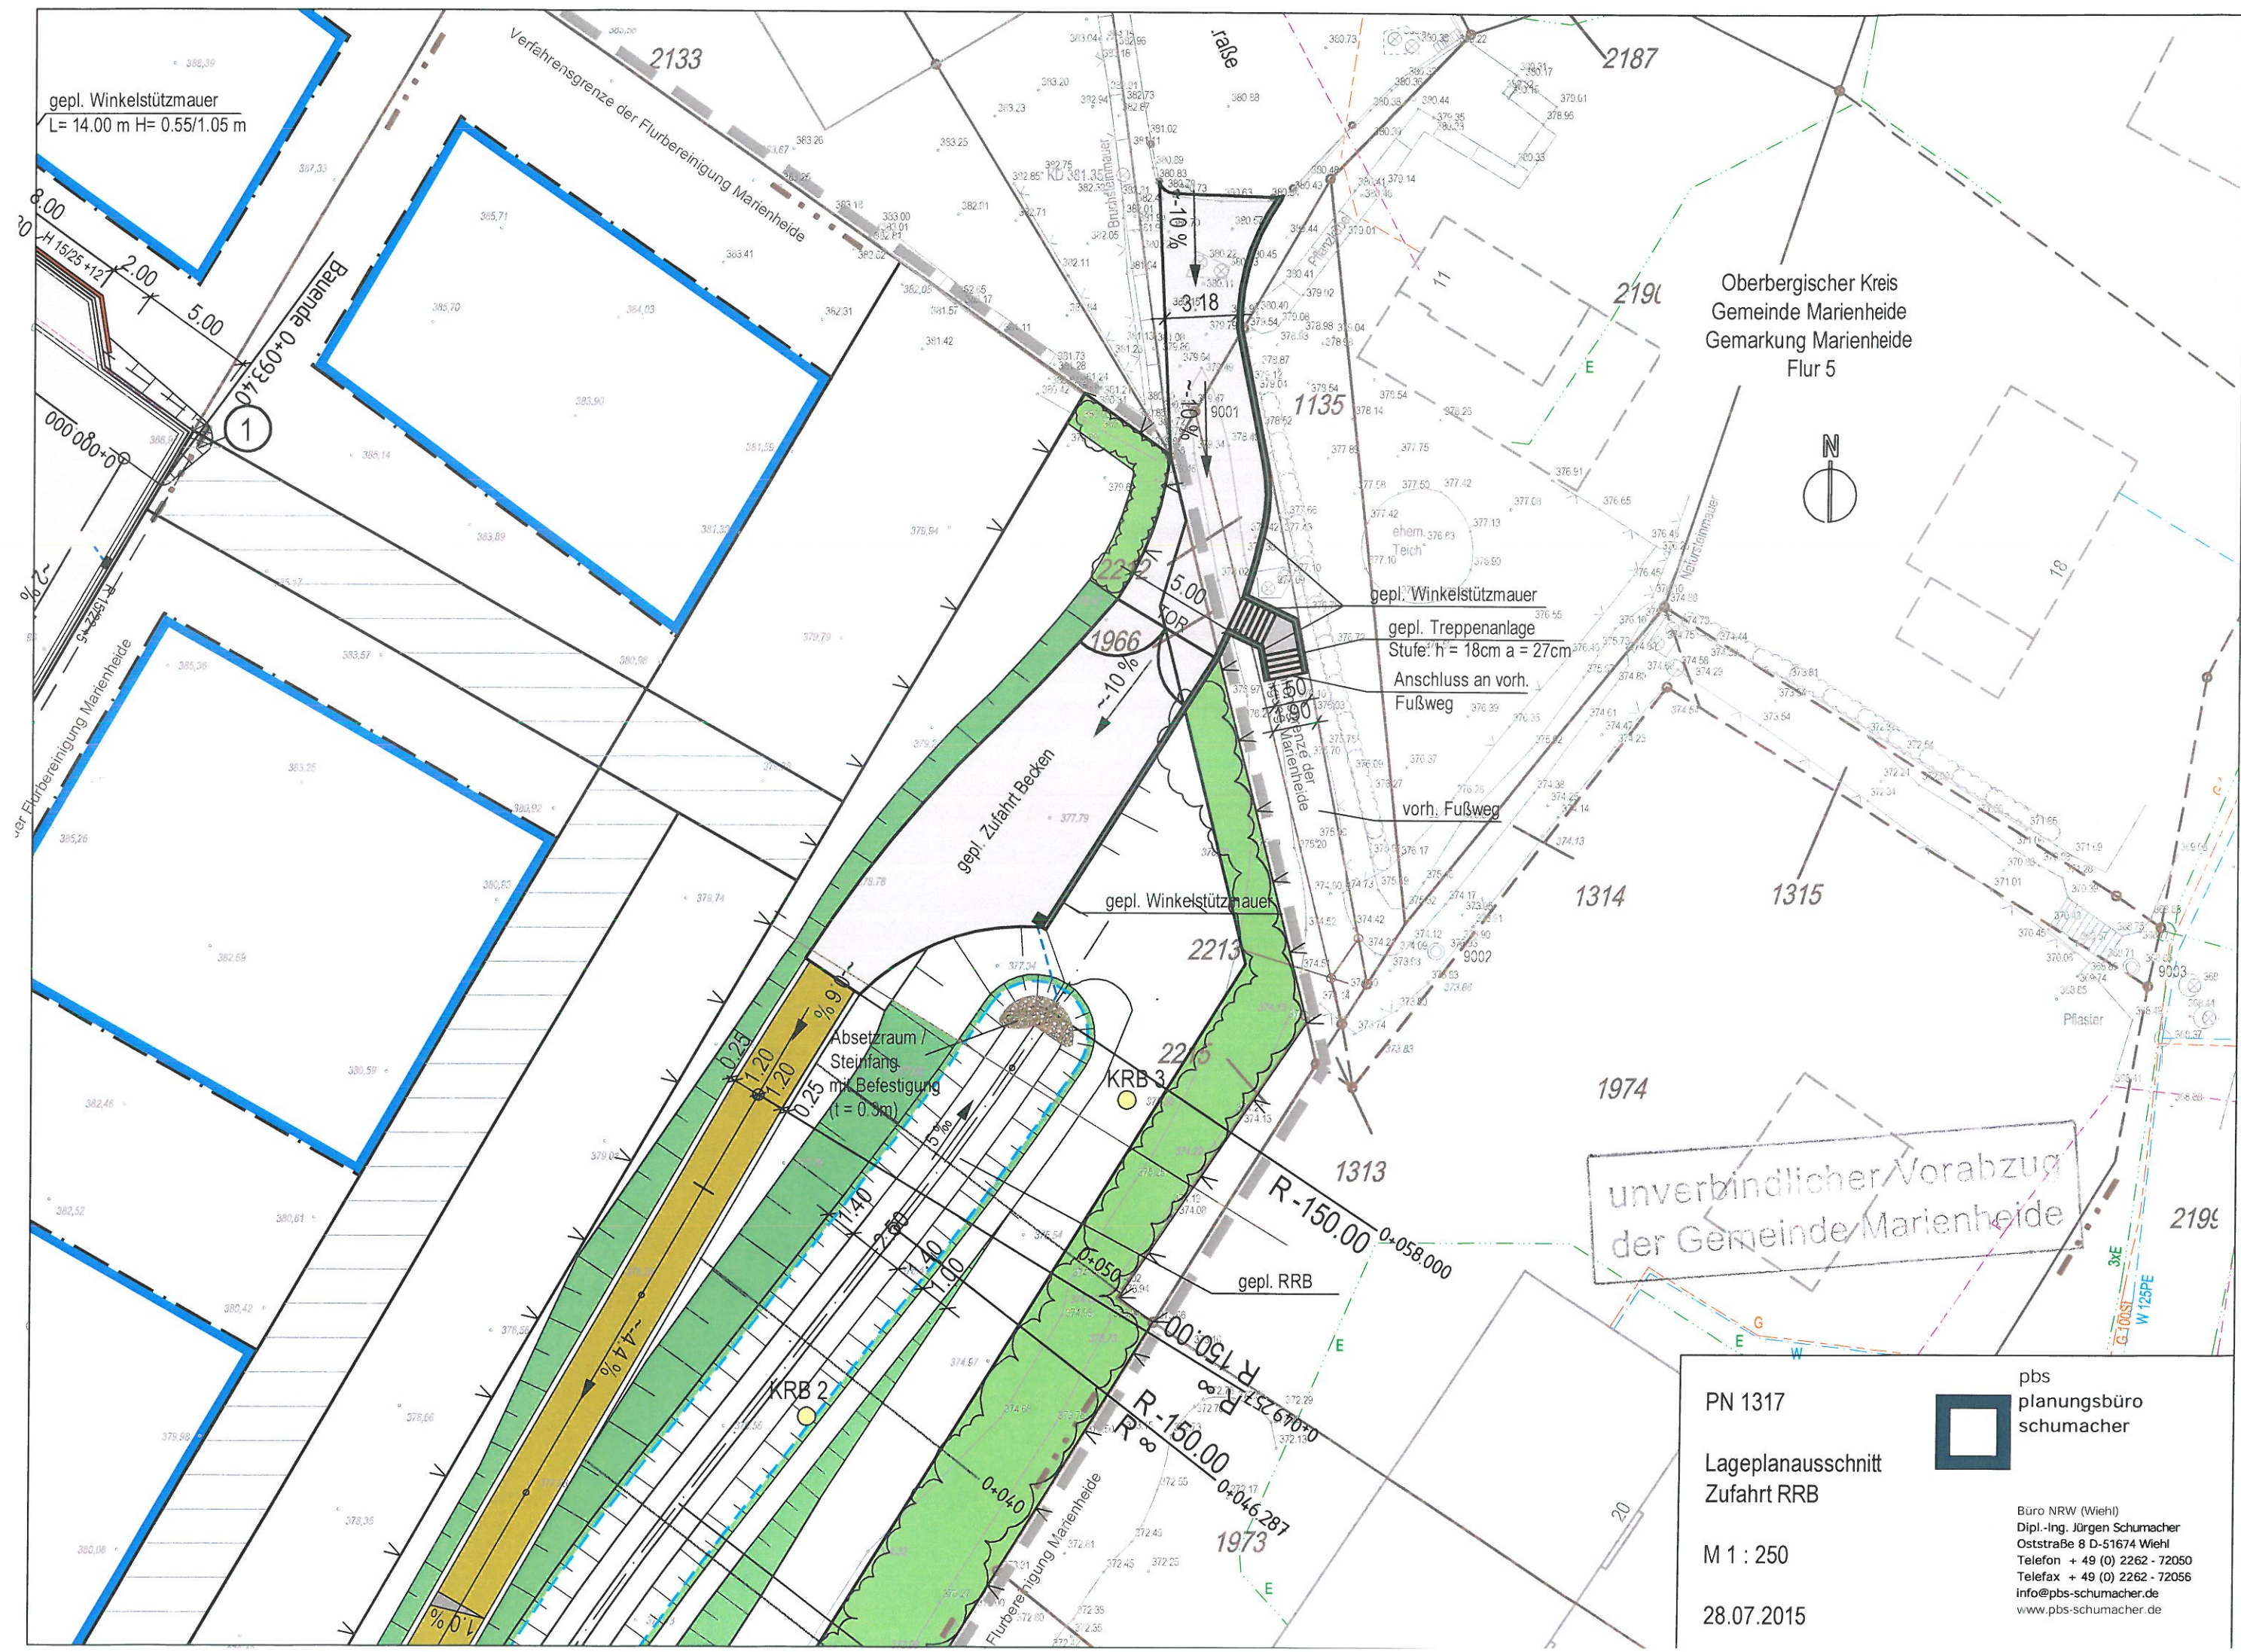

PN 1317

Lageplanausschnitt
Zufahrt RRB

M 1 : 250

28.07.2015

pbs
planungsbüro
schumacher

Büro NRW (Wiehl)
Dipl.-Ing. Jürgen Schumacher
Oststraße 8 D-51674 Wiehl
Telefon + 49 (0) 2262 - 72050
Telefax + 49 (0) 2262 - 72056
info@pbs-schumacher.de
www.pbs-schumacher.de