


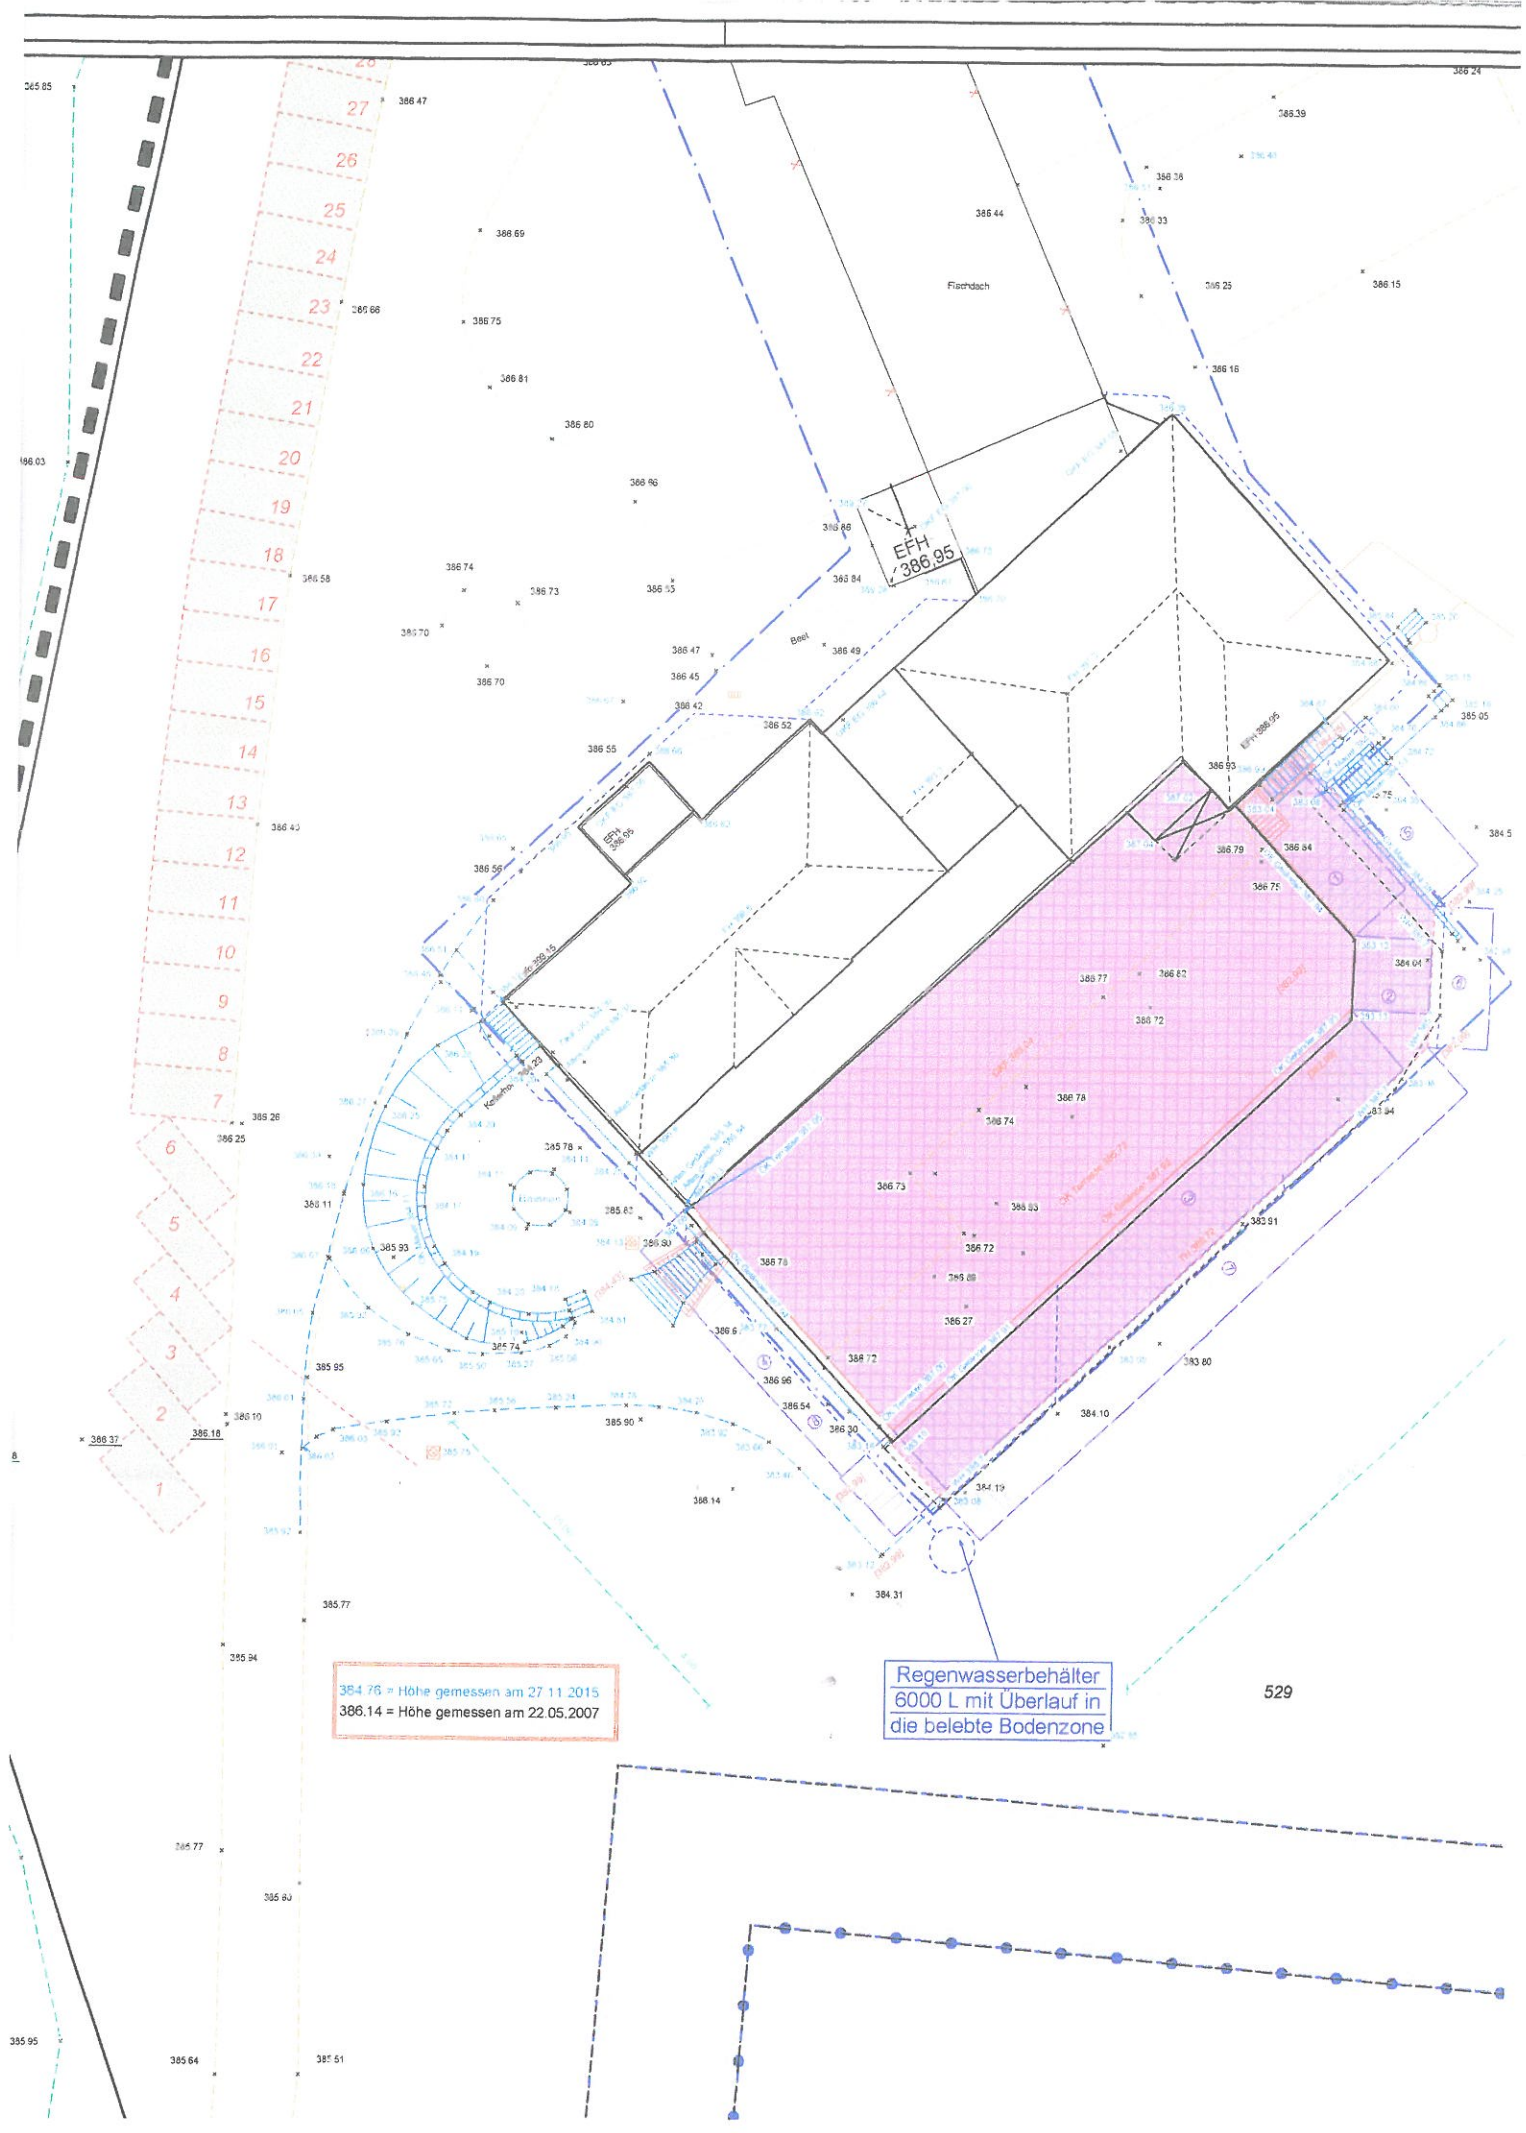


384.76 = Höhe gemessen am 27.11.2015
386.14 = Höhe gemessen am 22.05.2007

Regenwasserbehälter
6000 L mit Überlauf in
die belebte Bodenzone

GEPL. ABSTELLFLÄCHE

VORH. HOTELANLAGE


GEPL. WALMDACH

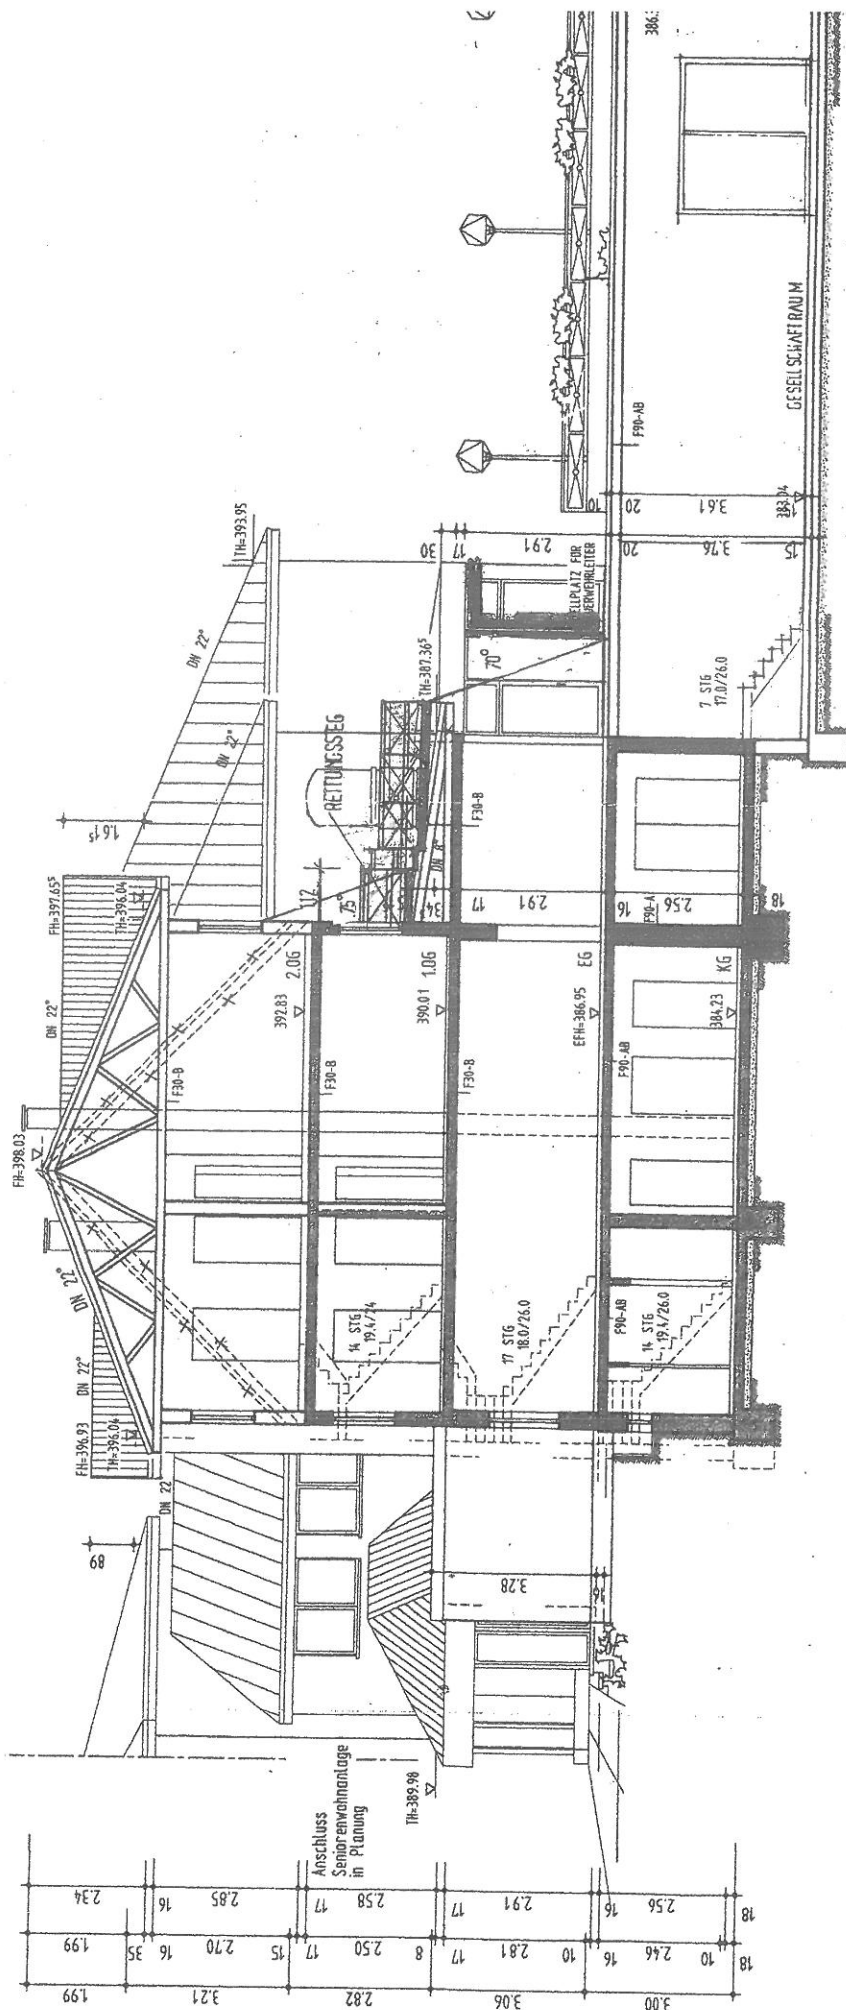

SCHITT - A

VORH. HOTELANLAGE

GEPL. SCHWIMMBAD

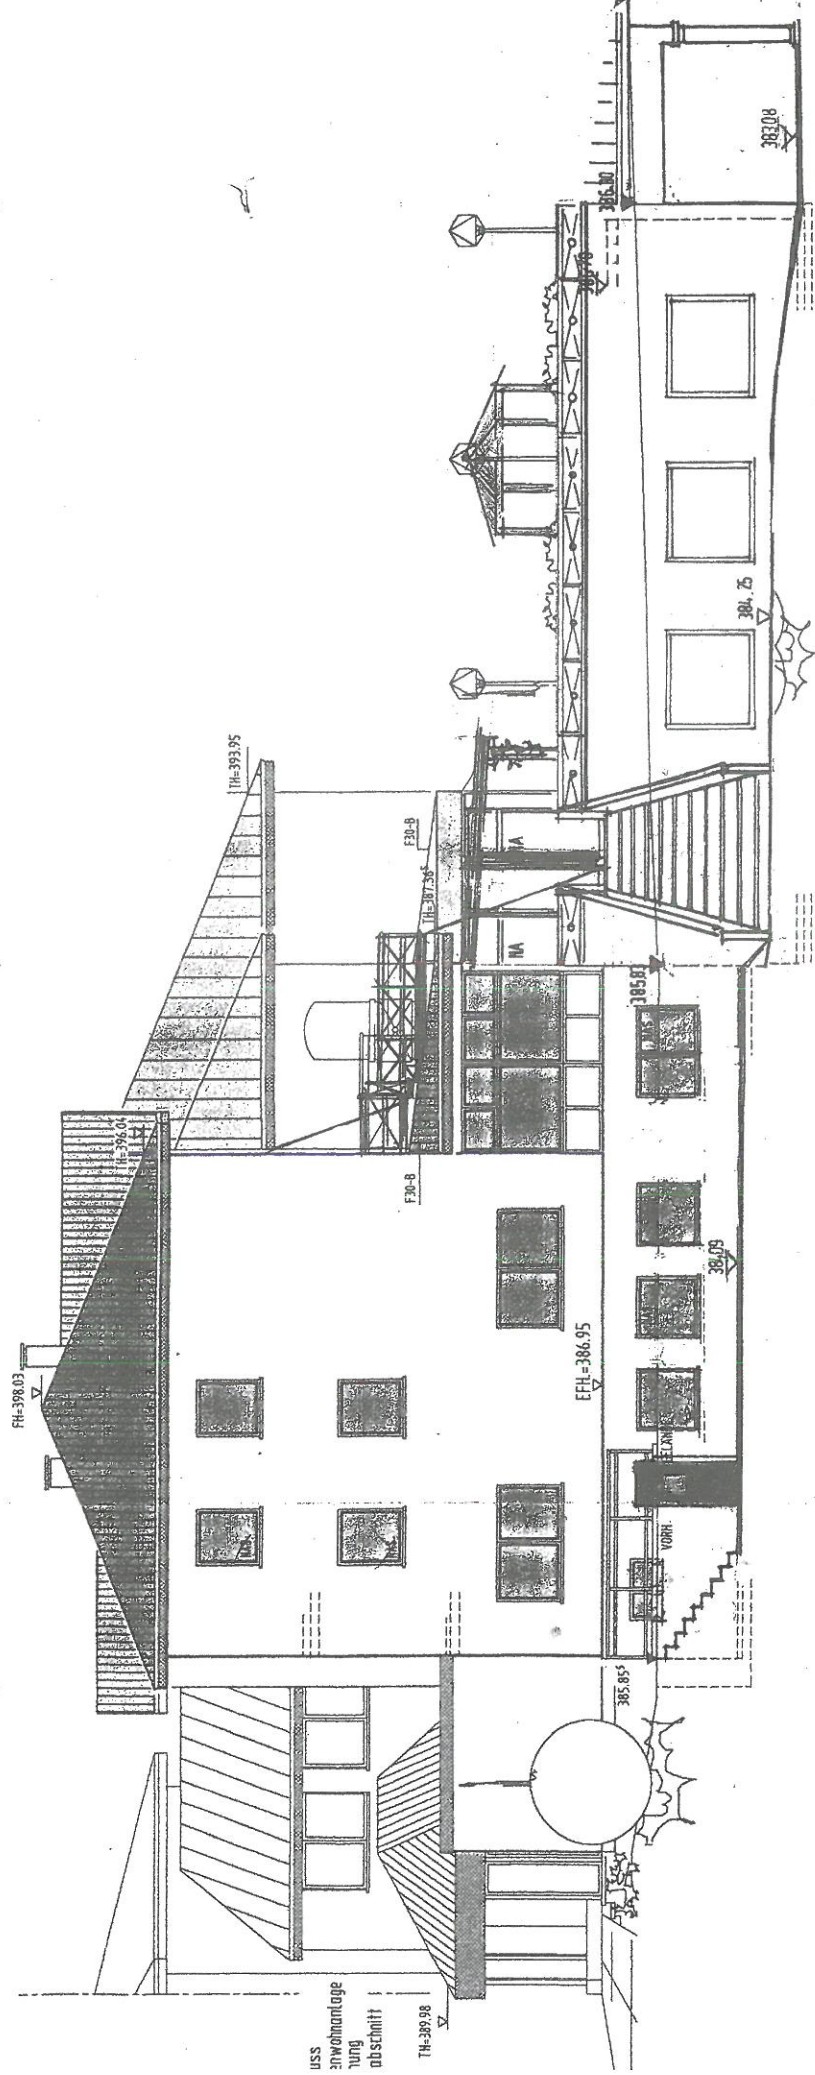

SUED - WESTEN