

Herrn
Bürgermeister Meisenberg
Gemeindeverwaltung Marienheide
Hauptstraße 20

51709 Marienheide

**Änderung des Flächennutzungsplanes
Sowie Einleitung und Durchführung eines Bebauungsplanverfahrens
in Marienheide – Holzwipper, „Alte Bahnhofsfläche Holzwipper“**


27.02.2017

Sehr geehrter Herr Bürgermeister Meisenberg,

hiermit beantragen wir für unsere Grundstücke in Marienheide – Holzwipper, Gemarkung Marienheide, Flur 20, Flurstücke 686 und 754, die Änderung des Flächennutzungsplanes und die Einleitung und Durchführung eines Bebauungsplanverfahrens zur Nutzung von gewerblichen Bauflächen, entsprechend den beigefügten Unterlagen, durchzuführen.

Die in Rede stehende Grundstücksfläche ist bereits gewerblich vorbelastet (ehemals Betonmischwerk) sowie durch ein vorhandenes, gemischt genutztes Gebäude.

Ziel des Planverfahrens ist, die brach liegende Fläche durch die Ansiedlung von Gewerbebetrieben wieder mit Leben zu erfüllen.

M. 1:1000

Lageplan

Ausschnitt aus
dem Flächen-
nutzungsplan


Gemarkung: Marien-
heide, Flur 20,
Flurstücke 686 u. 754








315.46
nach Brücke
385.53
385.53

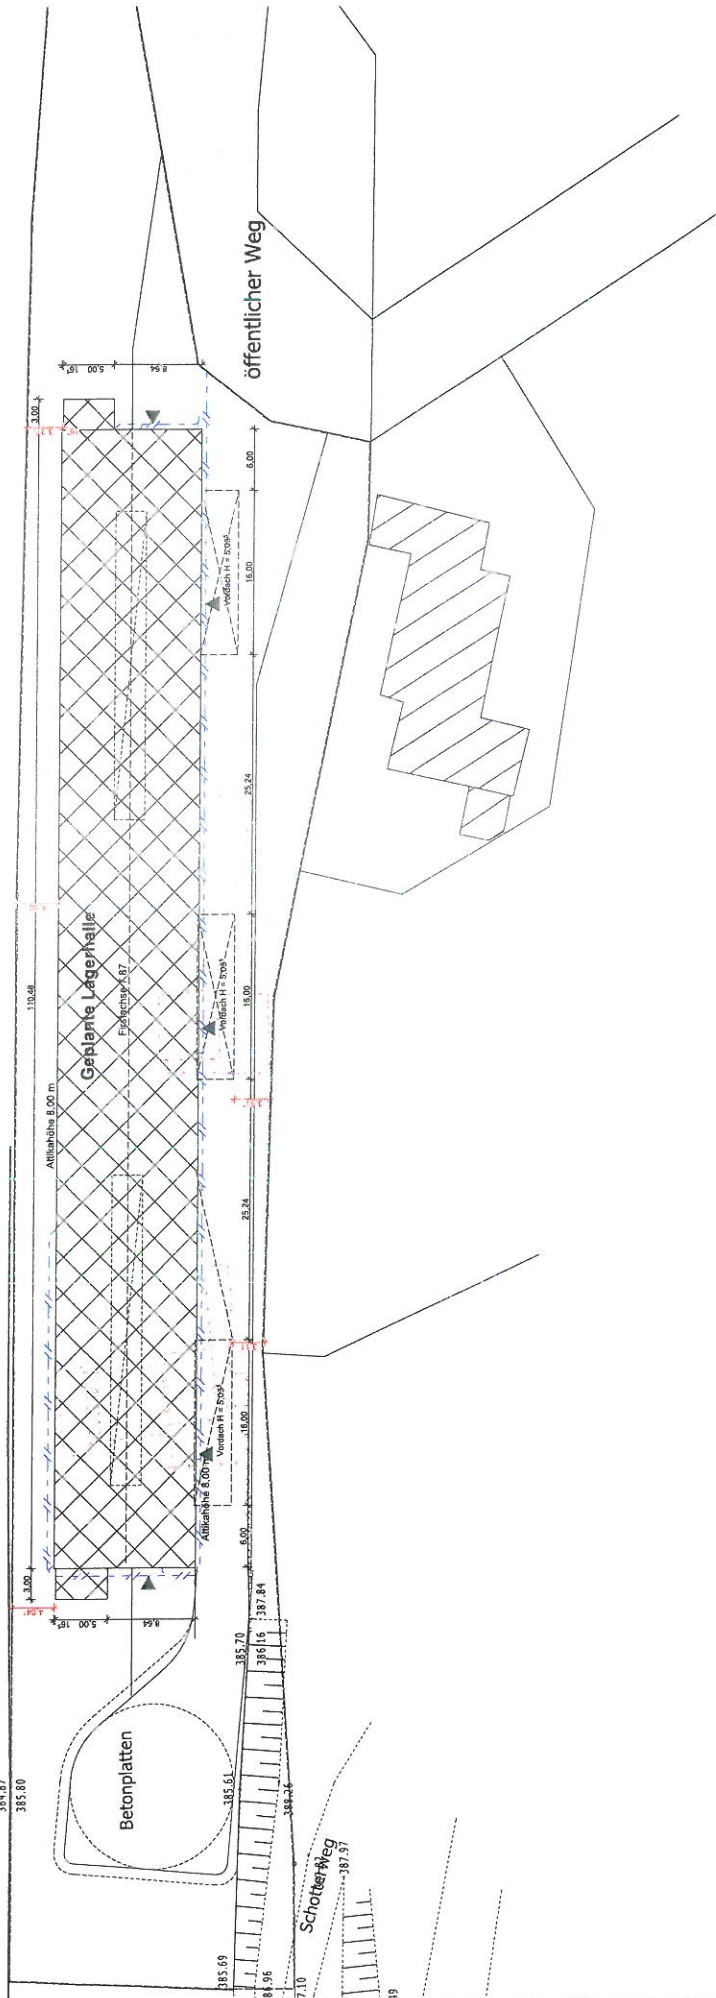



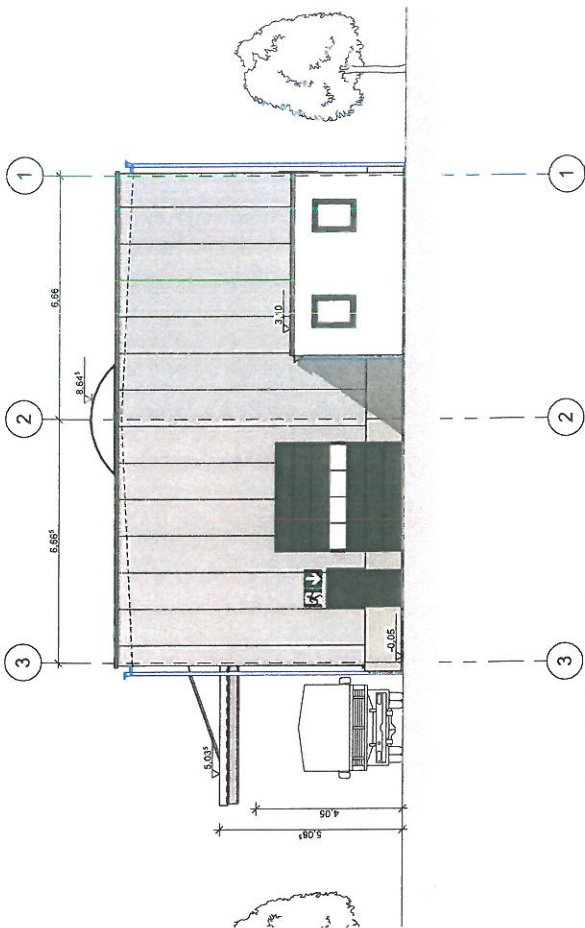

Ansicht Osten

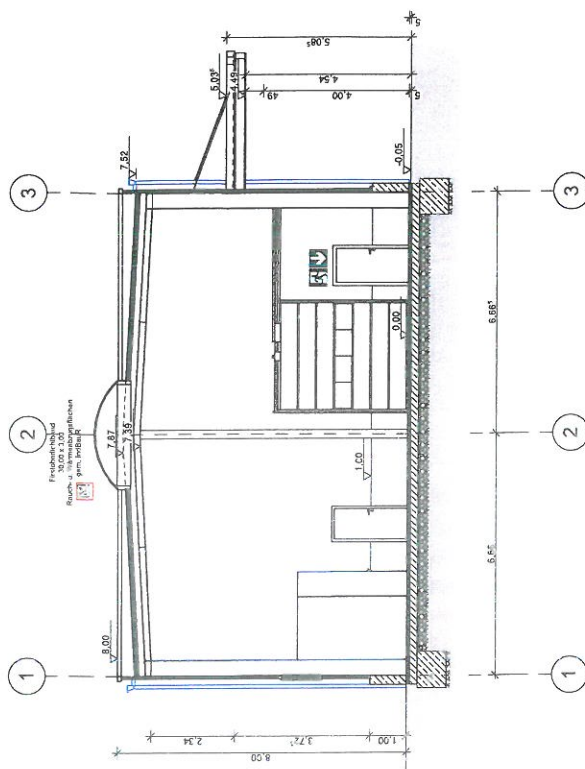


Schnitt AA

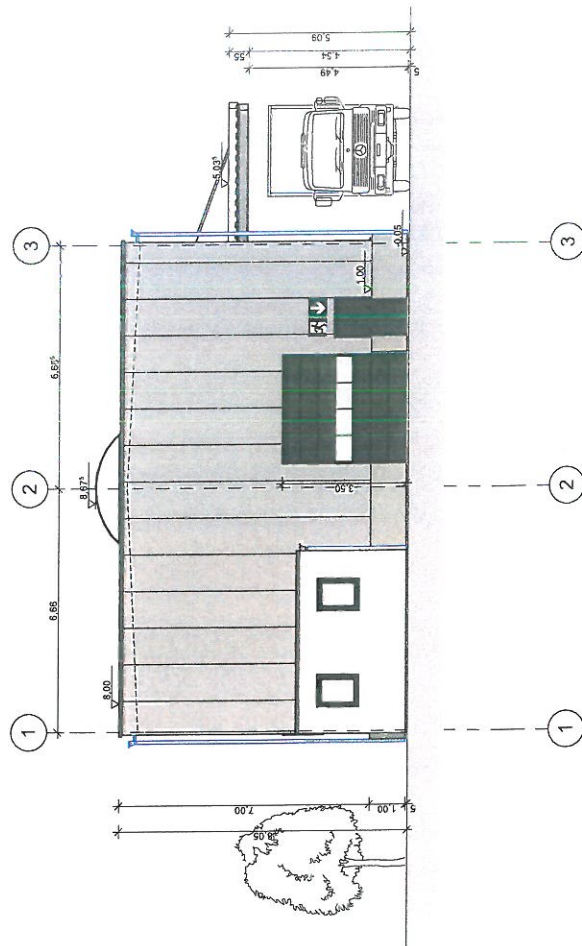

Ansicht Westen

[illegible]

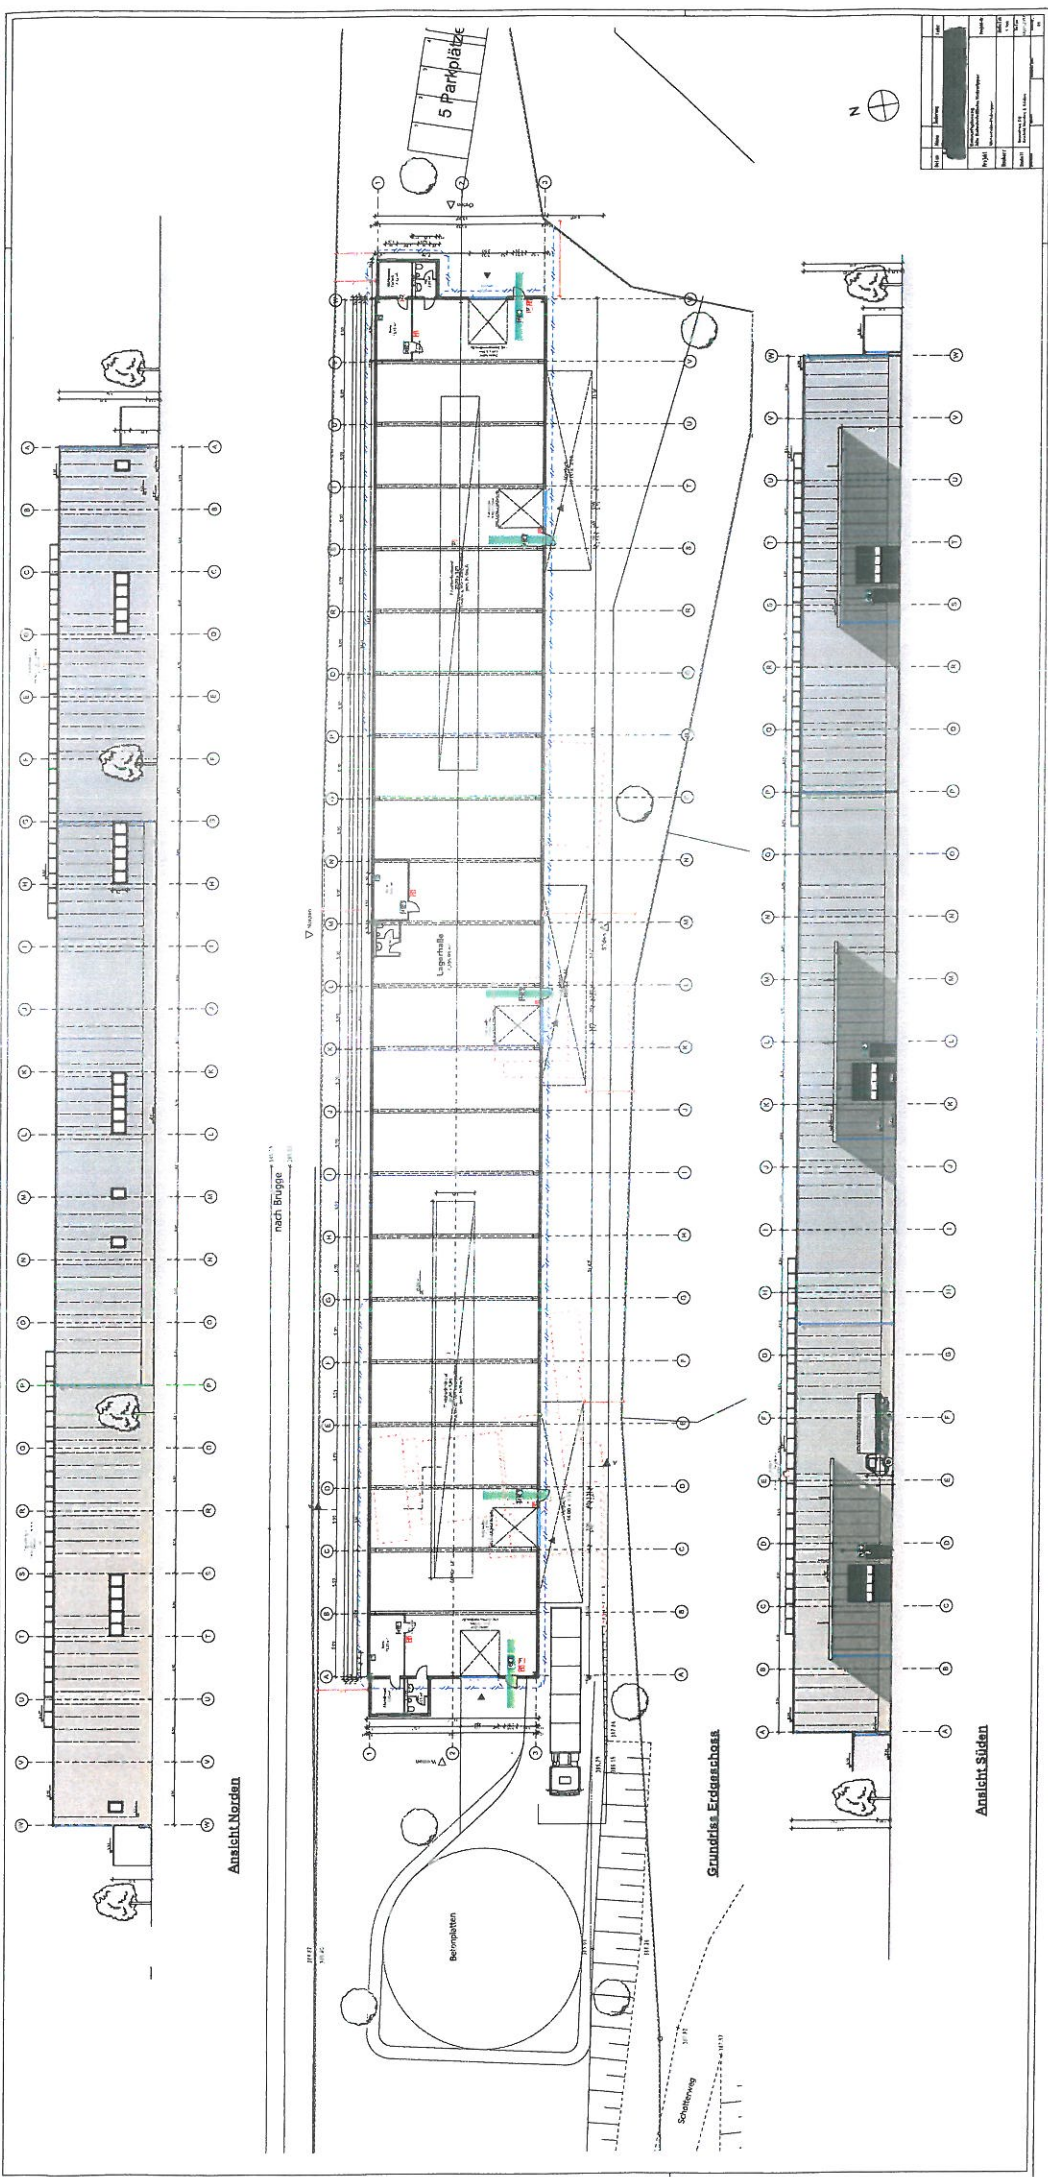

